





ESTRATTO DI MAPPA
COMUNE DI MIRANO
FG. 20 MAPP. 668-671
SCALA 1:2000

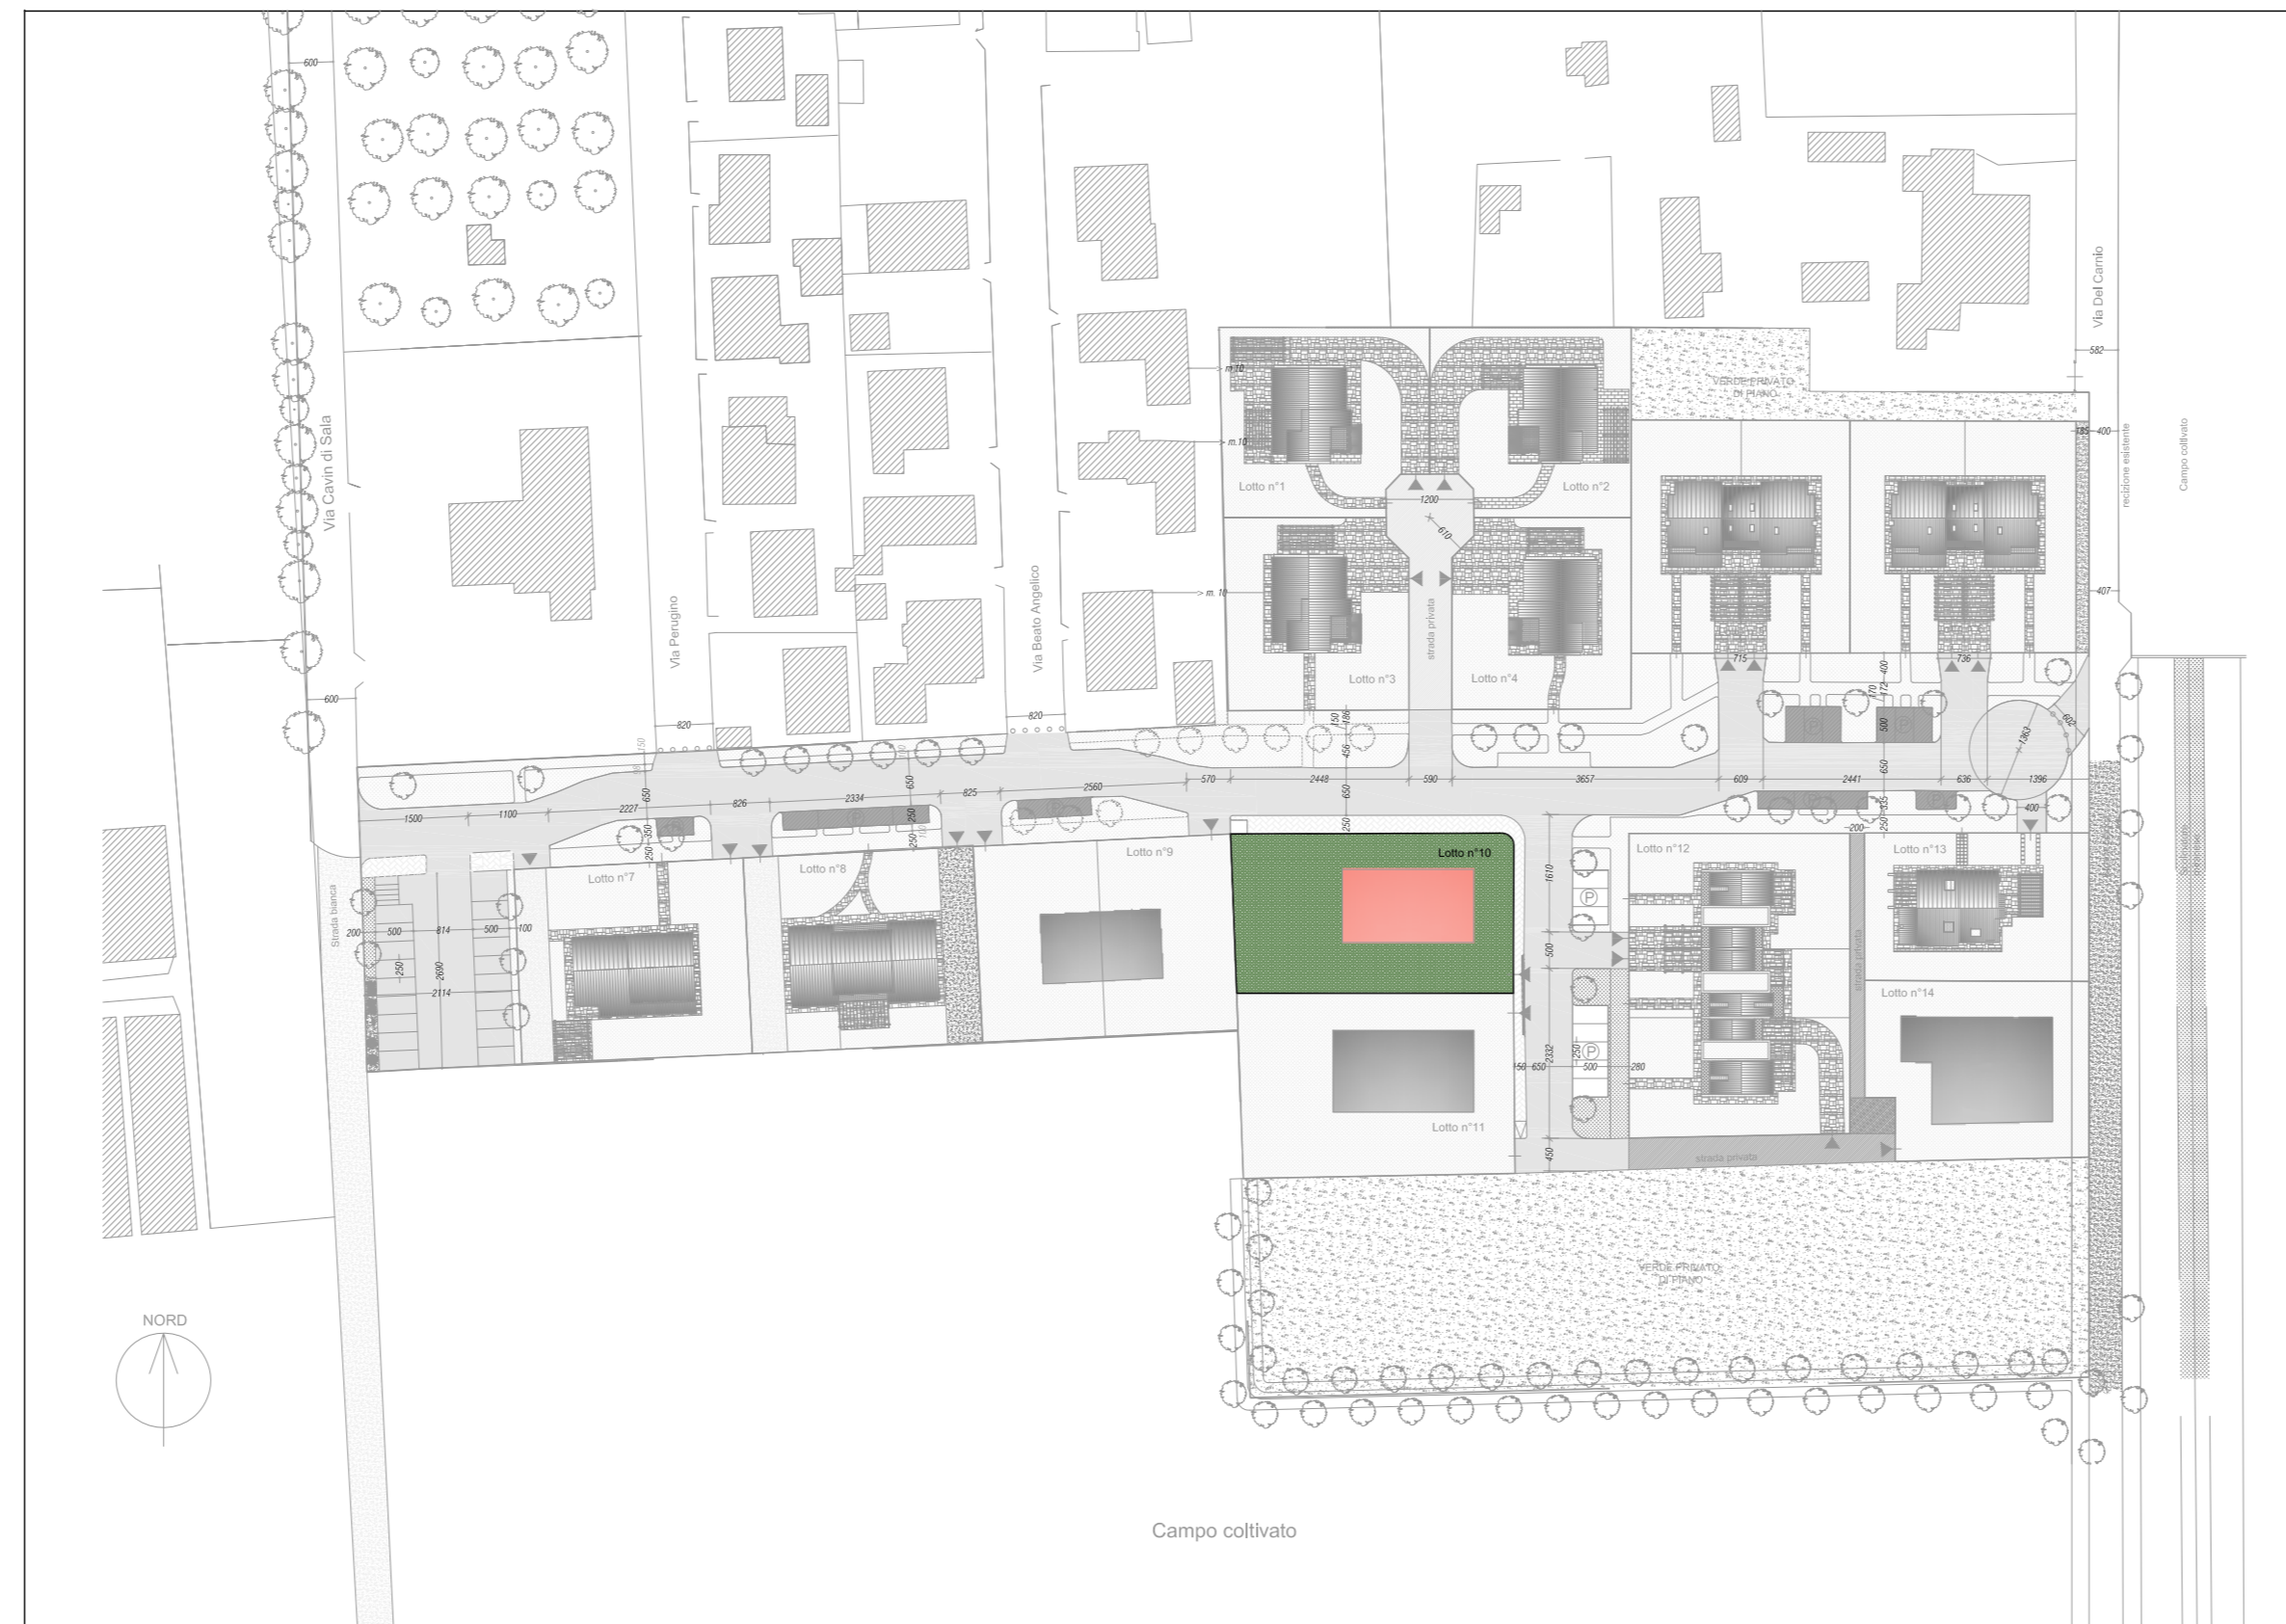


ESTRATTO PIANO DI LOTTIZZAZIONE APPROVATO CON DELIBERAZIONE DEL CONSIGLIO COMUNALE N° 3 DEL 24.01.2007
SCALA 1:1000

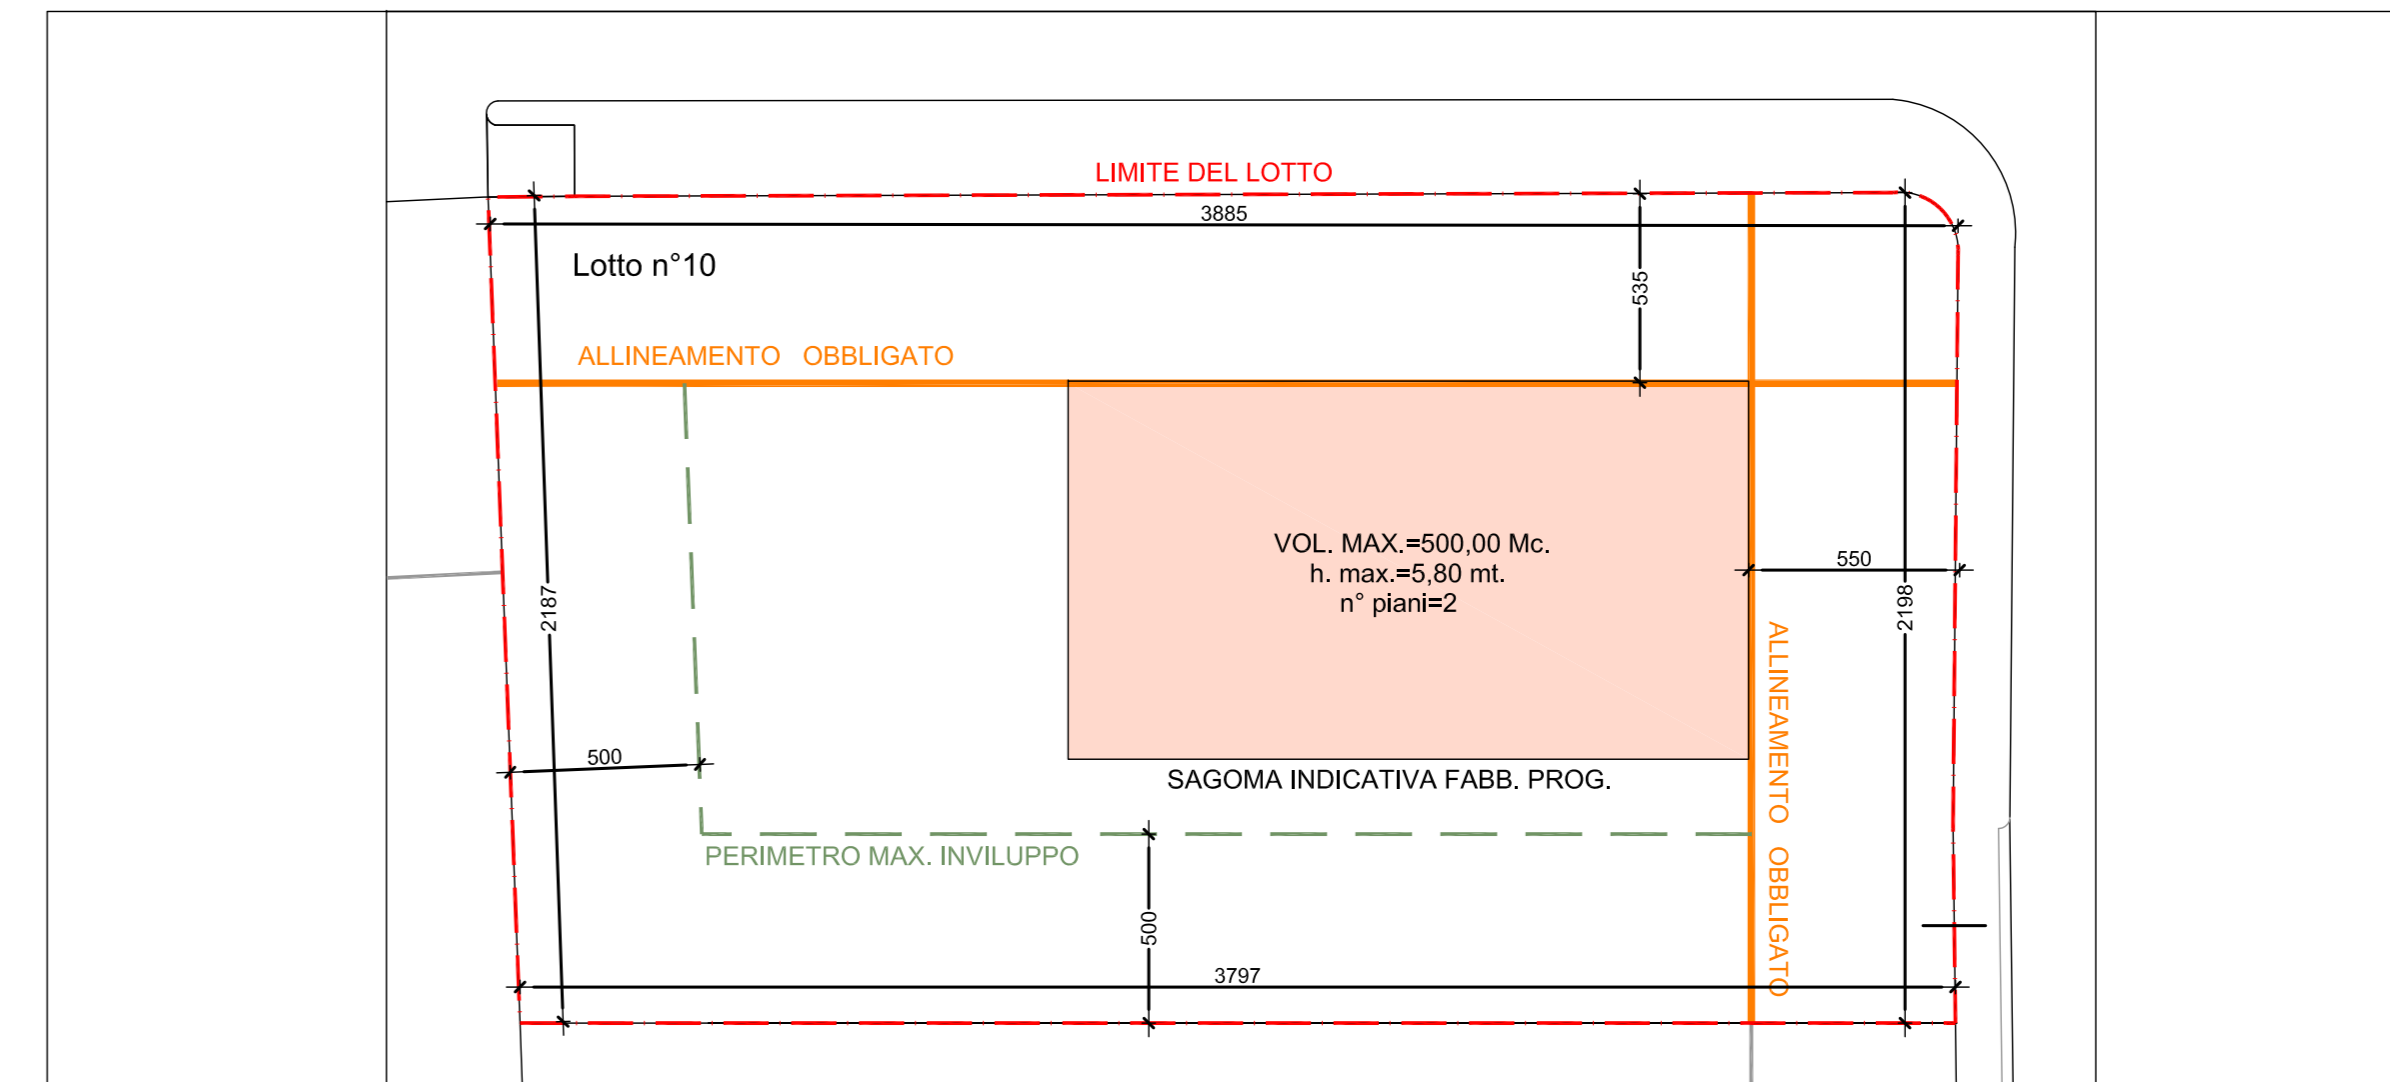

SUPERFICIE DESTINATA AI LOTTI mq. 11.754,00 VOLUME mc. 7.800

LOTTO	TIPOLOGIA	n° P.	h. max	VOL. max Mc	SUP. LOTTO Mq	SUP. COPERTA INFERIORE A Mq	LOTTO	TIPOLOGIA	n° P.	h. max	VOL. max Mc	SUP. LOTTO Mq	SUP. COPERTA INFERIORE A Mq
1	uni-familiare	2	5,80	376,30	749	374,50	8	bi-famil	2	5,80	594,80	854	427
2	uni-familiare	2	5,80	376,30	688	344	9	bi-famil	2	5,80	594,80	948	474
3	uni-familiare	2	5,80	376,30	698	349	10	uni-familiare	2	5,80	500,00	842	421
4	uni-familiare	2	5,80	376,30	636	318	11	uni-familiare	1	2,70	600,00	944	472
5	bi-famil	2	5,80	772,80	959	479,50	12	uni-bifamiliare	2	5,80	973,60	1259	629,50
6	bi-famil	2	5,80	772,80	988	494	13	uni-bifamiliare	2	5,80	418,40	626	313,00
7	bi-famil	2	5,80	594,80	845	422,50	14	uni-bifamiliare	2	5,80	472,80	718	359,00

TABELLA INDICI E PARAMETRI EDILIZI DI VARIANTE
SCALA 1:200

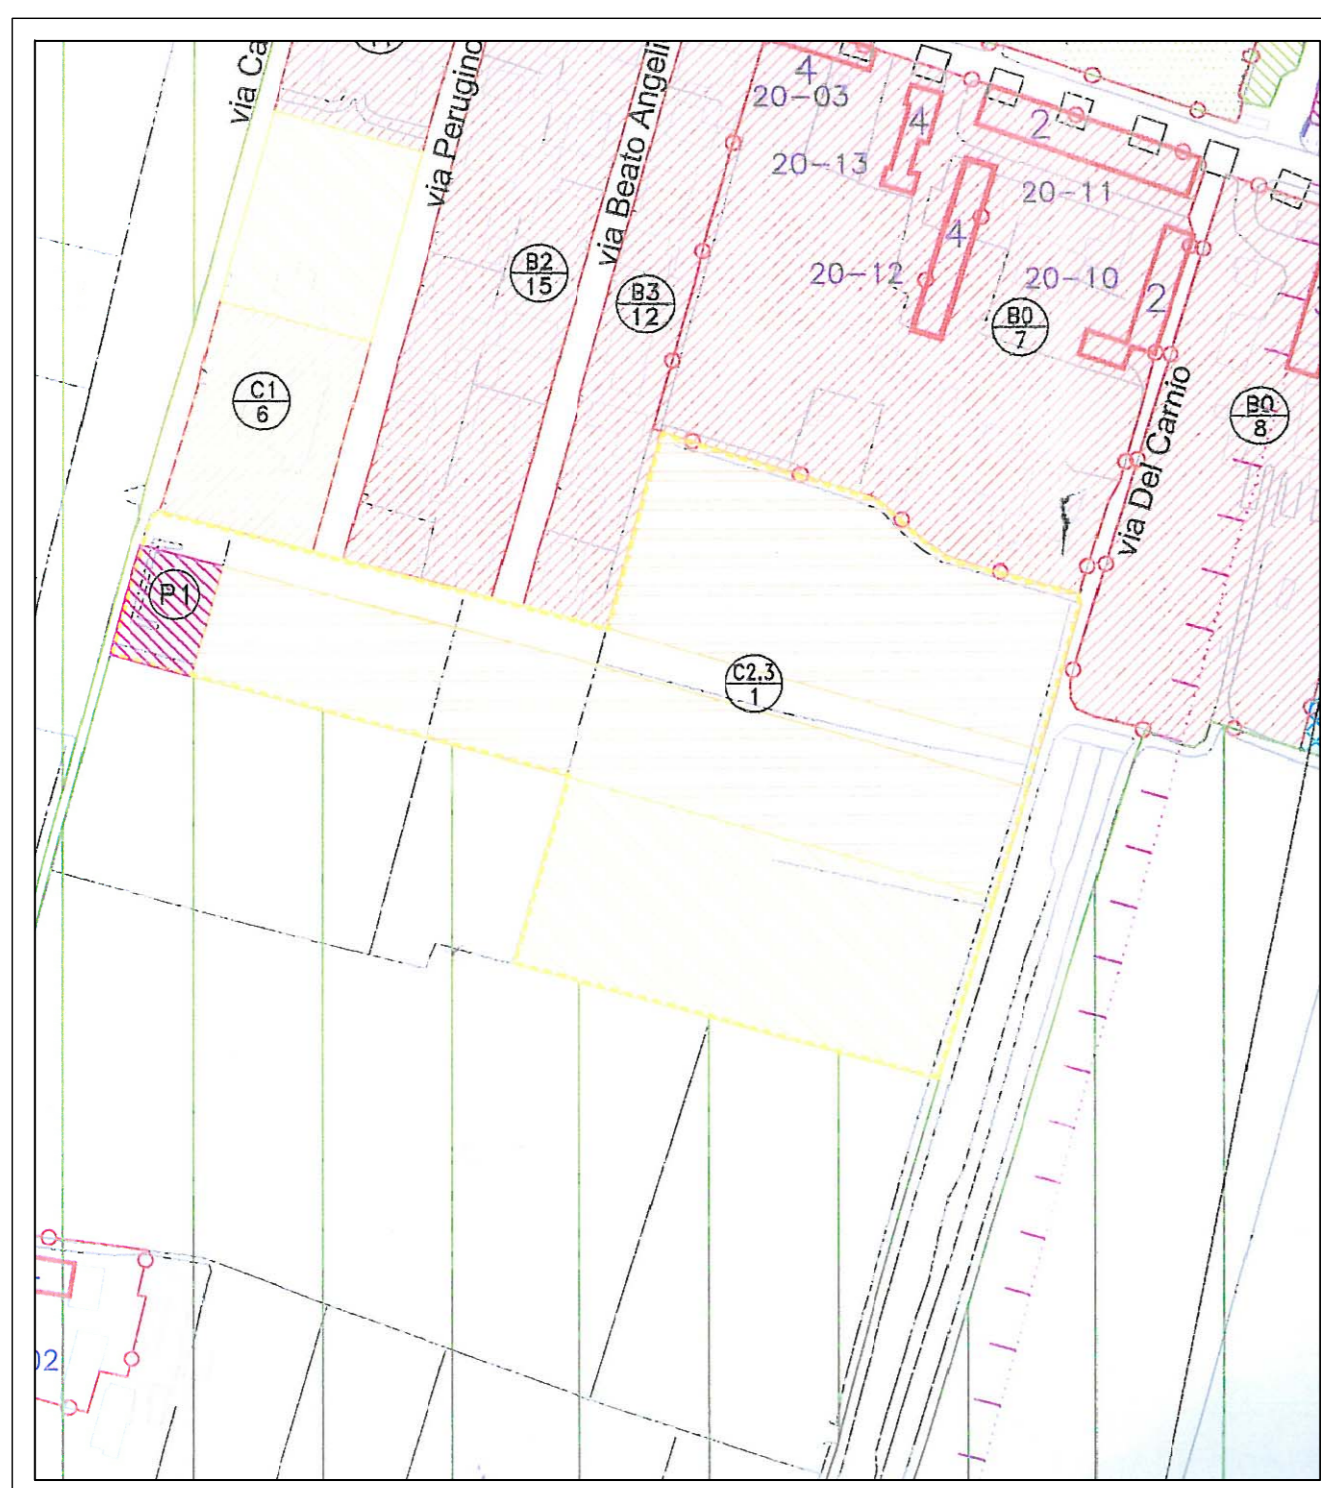

ESTRATTO P.R.G.
COMUNE DI MIRANO
SCALA 1:2000

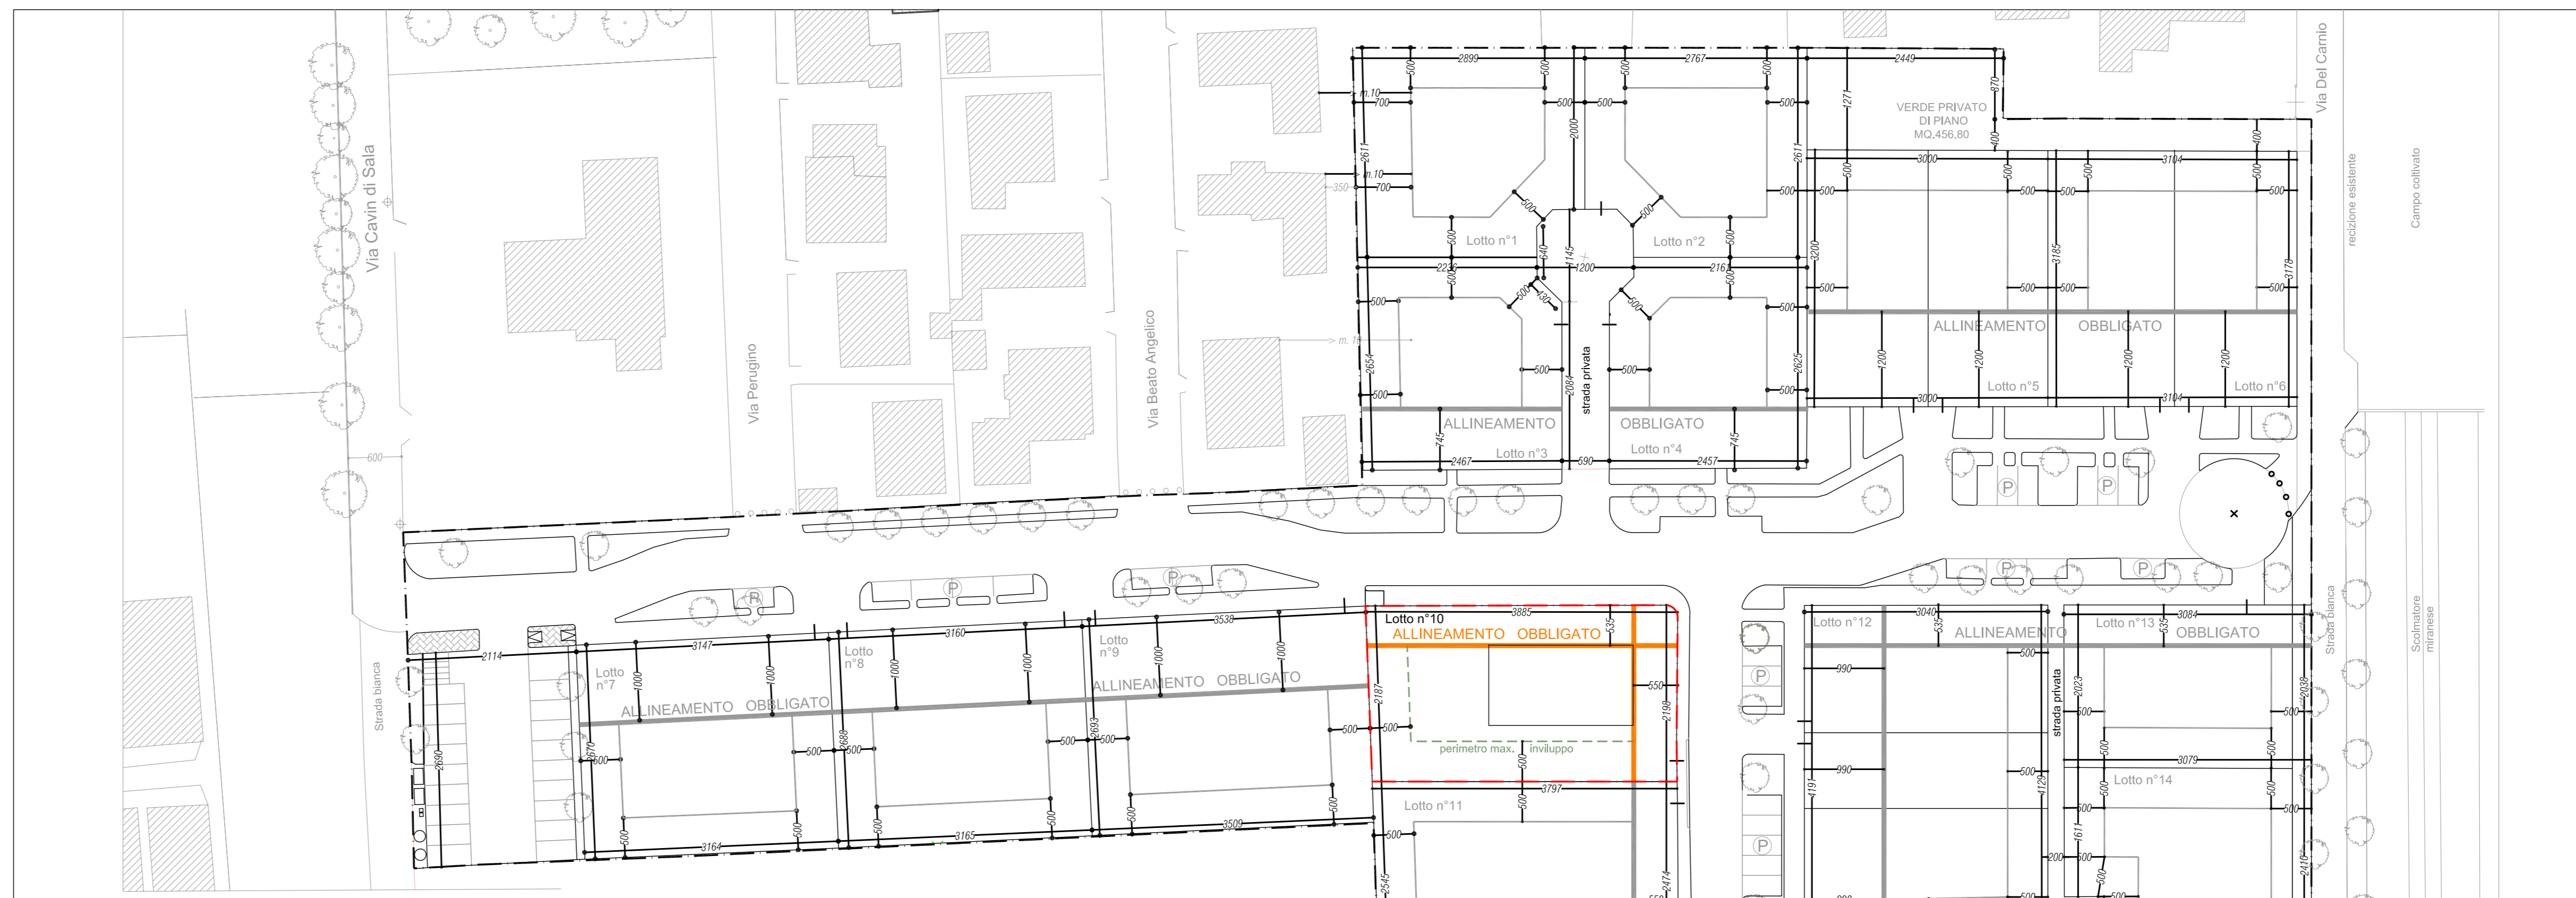


TABELLA INDICI E PARAMETRI EDILIZI

SUPERFICIE DESTINATA AI LOTTI mq. 11.754,00 VOLUME mc. 7.800

LOTTO	TIPOLOGIA	n° P.	h. max	VOL. max Mc	SUP. LOTTO Mq	SUP. COPERTA INFERIORE A Mq	LOTTO	TIPOLOGIA	n° P.	h. max	VOL. max Mc	SUP. LOTTO Mq	SUP. COPERTA INFERIORE A Mq
1	uni-familiare	2	5,80	376,30	749	374,50	8	bi-famil	2	5,80	594,80	854	427
2	uni-familiare	2	5,80	376,30	688	344	9	bi-famil	2	5,80	594,80	948	474
3	uni-familiare	2	5,80	376,30	698	349	10	uni-familiare	1	2,70	500,00	842	421
4	uni-familiare	2	5,80	376,30	636	318	11	uni-familiare	1	2,70	600,00	944	472
5	bi-famil	2	5,80	772,80	959	479,50	12	uni-bifamiliare	2	5,80	973,60	1259	629,50
6	bi-famil	2	5,80	772,80	988	494	13	uni-bifamiliare	2	5,80	418,40	626	313,00
7	bi-famil	2	5,80	594,80	845	422,50	14	uni-bifamiliare	2	5,80	472,80	718	359,00

ESTRATTO PIANO DI LOTTIZZAZIONE APPROVATO CON DELIBERAZIONE DEL CONSIGLIO COMUNALE N° 3 DEL 24.01.2007
SCALA 1:500

STUDIO ASSOCIATO ARCH. GIANFRANCO NIERO ARCH. ERIKA NIERO ARCH. VANNI NIERO		TAVOLA U STATO PROGETTO
PR: 02628174 n. 21 - 30055 989180 (C) - TEL. 041/432533		
PROGETTO DI VARIANTE A PIANO DI LOTTIZZAZIONE " CASE ROSSE" DI CUI P.D.C. N° 98/07 DEL 30.07.2007 - LOTTO N° 10		DATA GENNAIO 2014 AGGIORNAMENTO
COMMITTENTI IMMOBILIARE SALA S.R.L. p.iva 02394790261		ARCHIVIO.CAD PAC.DWG DISEGNATORE
OGGETTO ESTRATTO MAPPA - ESTRATTO PRG PLANIMETRIE	SCALA 1:2000 1:1000 - 1:500 1:200	PROTOCOLLO 1106