

COMUNE DI MIRANO

PIANO DI LOTTIZZAZIONE C.1./1 IN VIA PAGANINI
A MIRANO CAPOLUOGO

COMITENTE:
BARRIERO ANNAMARIA
FAVARO CARLO, MARIA TERESA,
GIANTULLIO, MATTEO, SILVIA
VIA TAGLIO N° 30
30035 MIRANO - VENEZIA

FAVARO FRANCA
VIA A. DE GASPERI N° 23
30030 SALZANO - VENEZIA

26

AGGIORNATO LUGLIO 2015

PROGETTO EDIFICIO 4

OGGETTO: PLANIMETRIA
CALCOLO VOLUME
SISTEMAZIONI ESTERNE
SUPERFICIE A PARCHEGGIO
SCHEMA FOGNATURE


PROGETTO:

PELLEGRINI ALBERTO - ARTUSO FRANCESCO
● ARCHITETTI ASSOCIATI
VIA CESARE BATTISTI N. 49/4
30035 MIRANO - VENEZIA
TEL.-FAX 041 4355491
E-MAIL: INFO@PELLEGRINIARTUSO.IT

DATA: LUGLIO 2007


PROT.: 304/07

SCALA 1:500 - 1:200 - 1:50

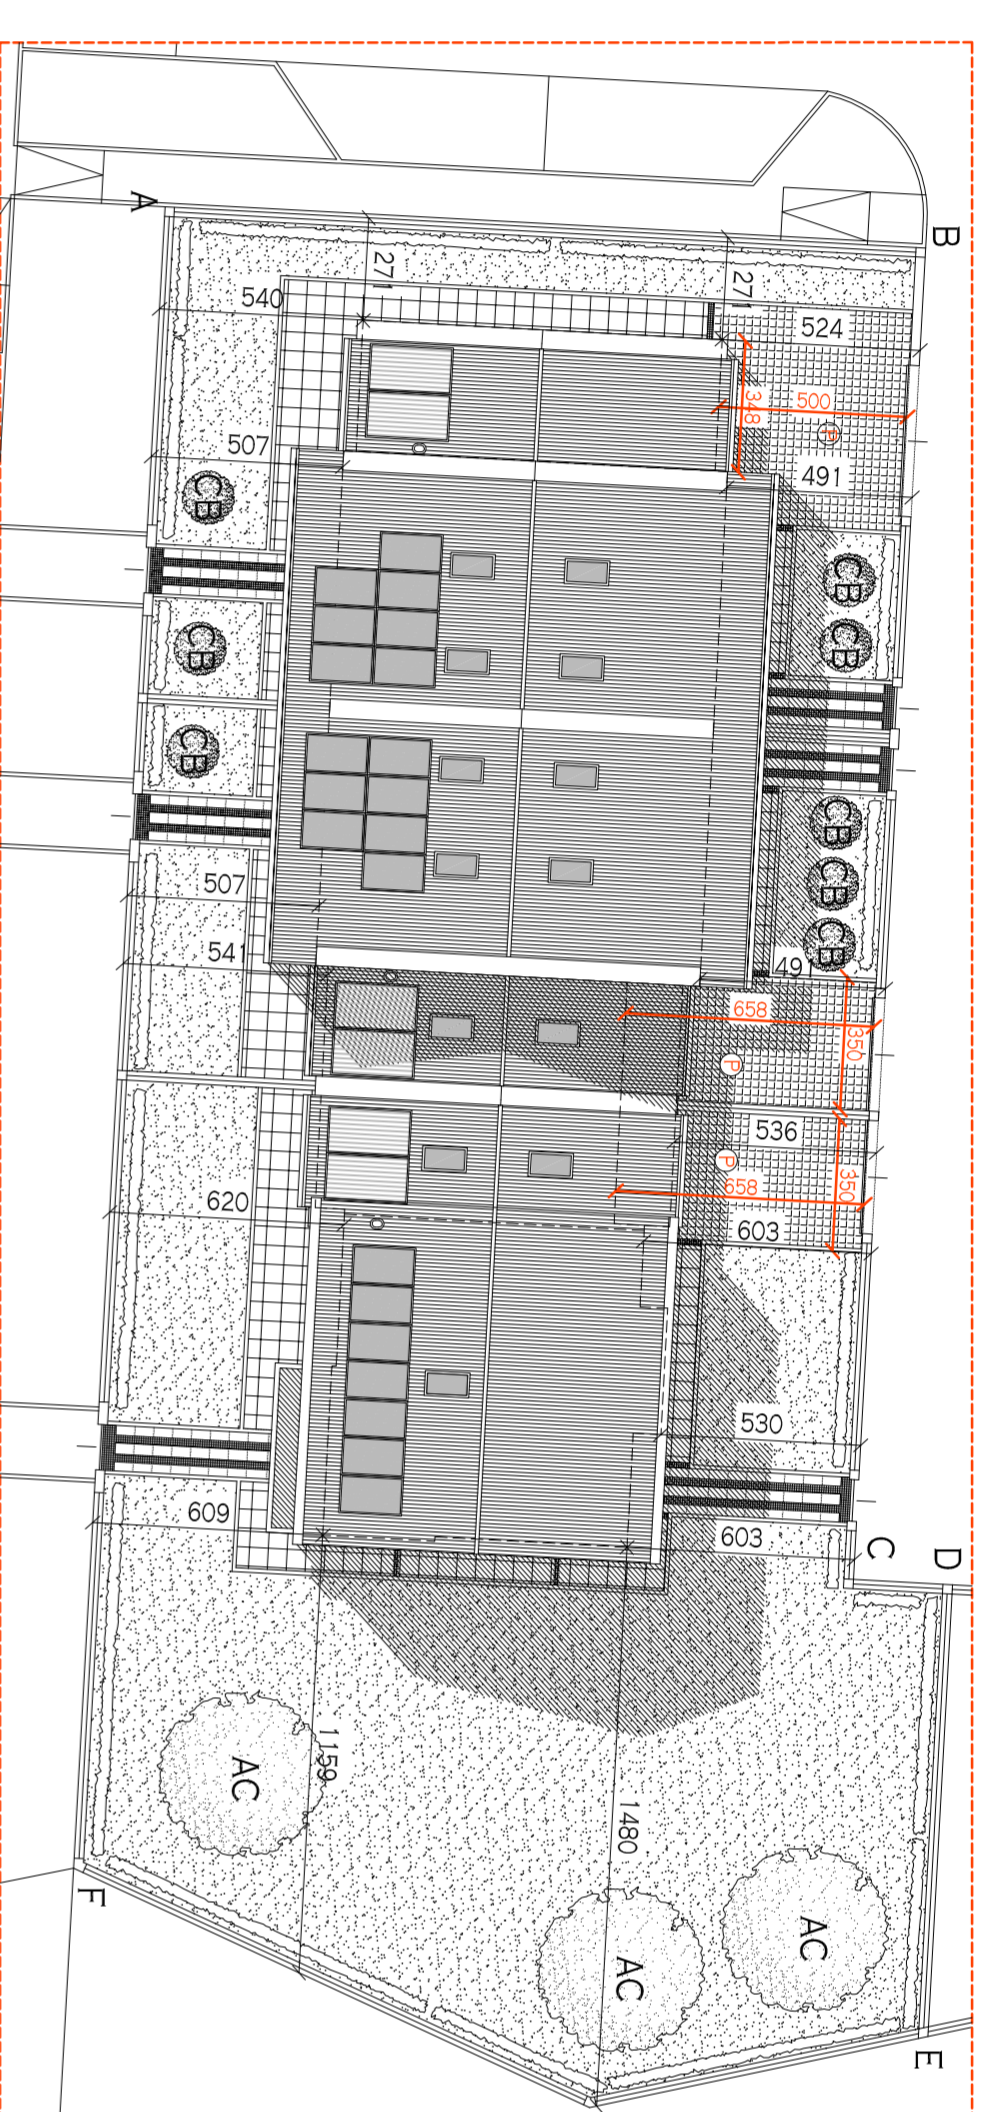


PLANIMETRIA

SISTEMAZIONI ESTERNE

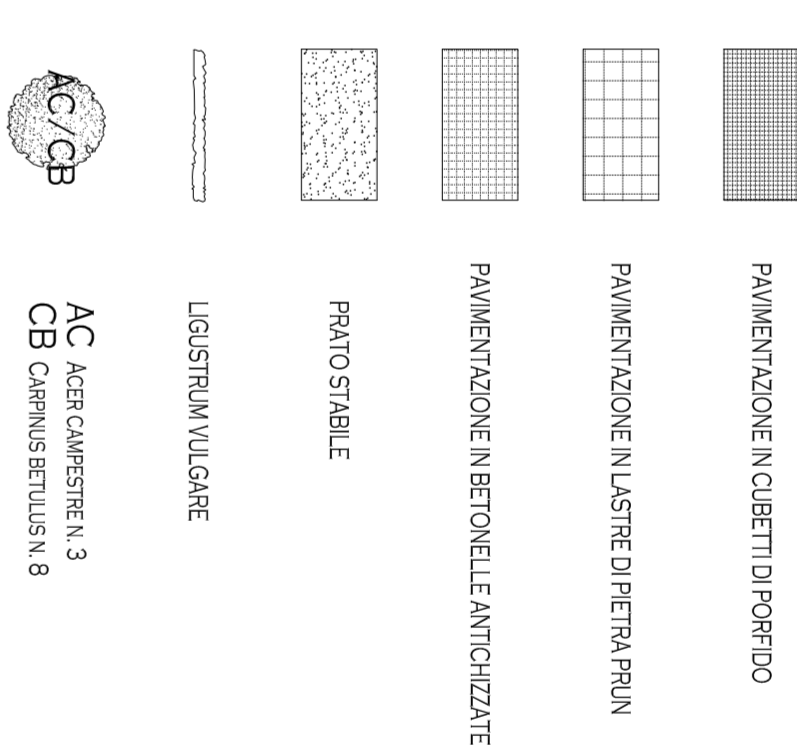

CALCOLO SUPERFICIE A PARCHEGGIO AI SENSI L.R. 122/89


UNITA'	DESCRIZIONE	VALORE
UNITA' A	SUPERFICIE PARCHEGGIO DOVUTA (VOLUME COMPLESSIVO VOLUME GARAGE)/10	MQ. 14135,89 / 10 = MQ. 1413,59
	SUPERFICIE PARCHEGGIO DI PROGETTO	MQ. 17,64
	SUPERFICIE GARAGE	MQ. 23,03
	PARCHEGGIO ESTERNE E AREE DI MANOVRA	MQ. 40,67 > 36,77
TOTALE		MQ. 22,20
UNITA' B	SUPERFICIE PARCHEGGIO DOVUTA (VOLUME COMPLESSIVO VOLUME GARAGE)/10	MQ. 1234,97 / 10 = MQ. 123,49
	SUPERFICIE PARCHEGGIO DI PROGETTO	MQ. 17,40
	SUPERFICIE GARAGE	MQ. 17,40
	PARCHEGGIO ESTERNE E AREE DI MANOVRA	MQ. 13,48 > 16,09 =
TOTALE		MQ. 39,60 > 16,96
UNITA' C	SUPERFICIE PARCHEGGIO DOVUTA (VOLUME COMPLESSIVO VOLUME GARAGE)/10	MQ. 1234,97 / 10 = MQ. 123,49
	SUPERFICIE PARCHEGGIO DI PROGETTO	MQ. 22,20
	SUPERFICIE GARAGE	MQ. 22,20
	PARCHEGGIO ESTERNE E AREE DI MANOVRA	MQ. 13,48 > 16,09 =
TOTALE		MQ. 39,60 > 16,96

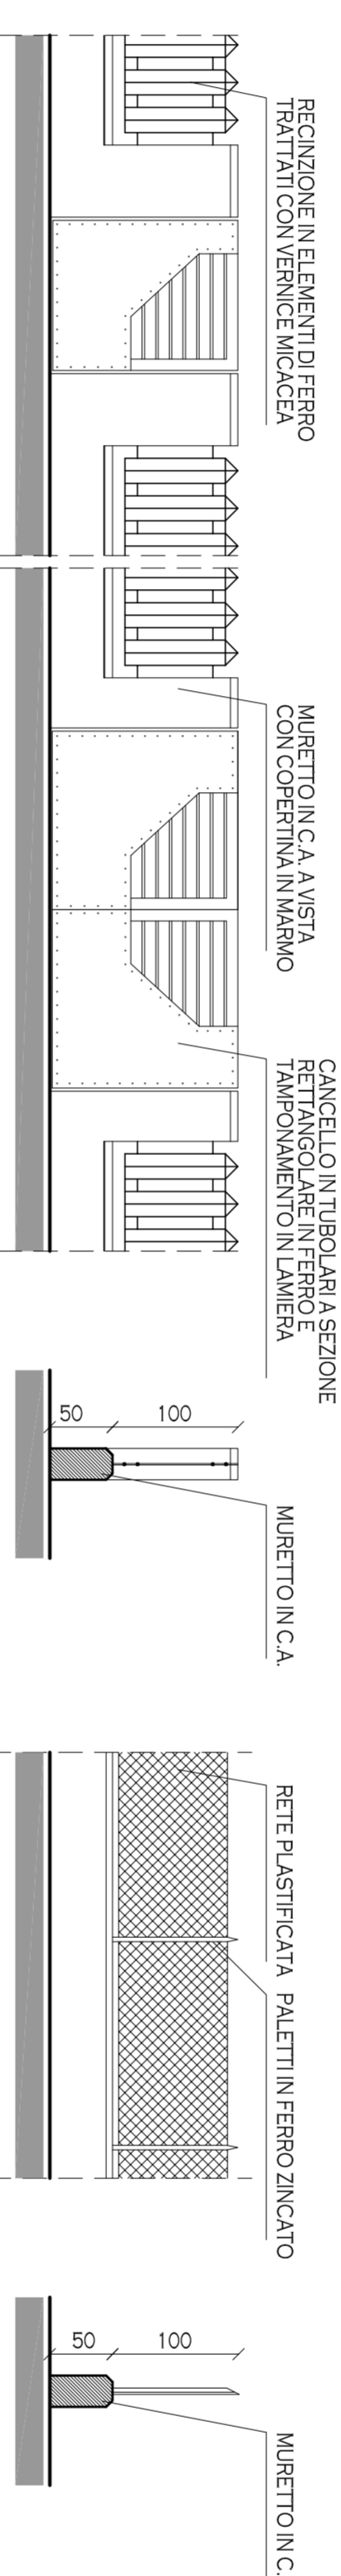


RECINZIONE NEI TRATTI A-B-C-D, A-F

RECINZIONE NEI TRATTI D-E-F


CALCOLO VOLUME

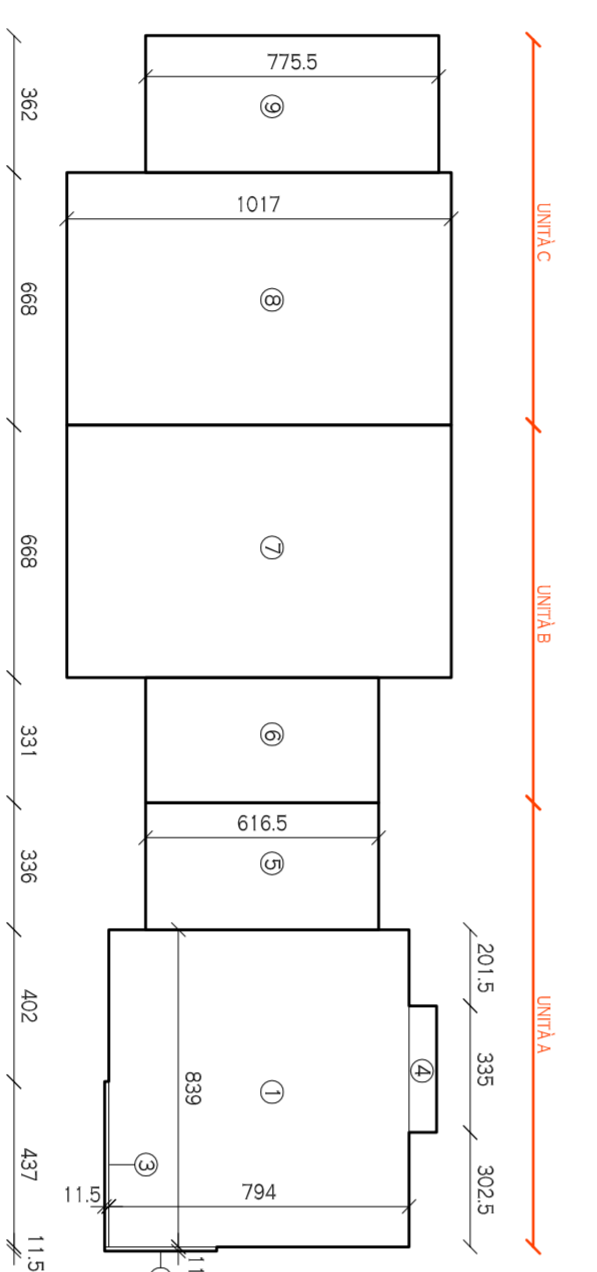

CALCOLO VOLUME AI SENSI DELLA L.R. 21/96

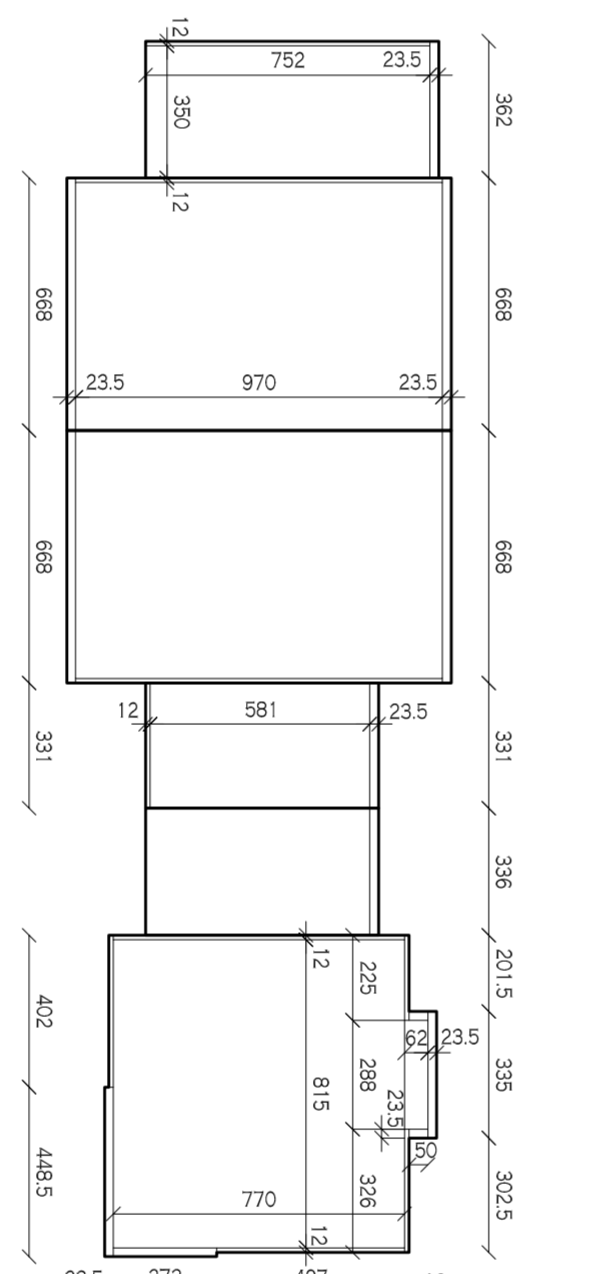


SCHEMA FOGNATURE

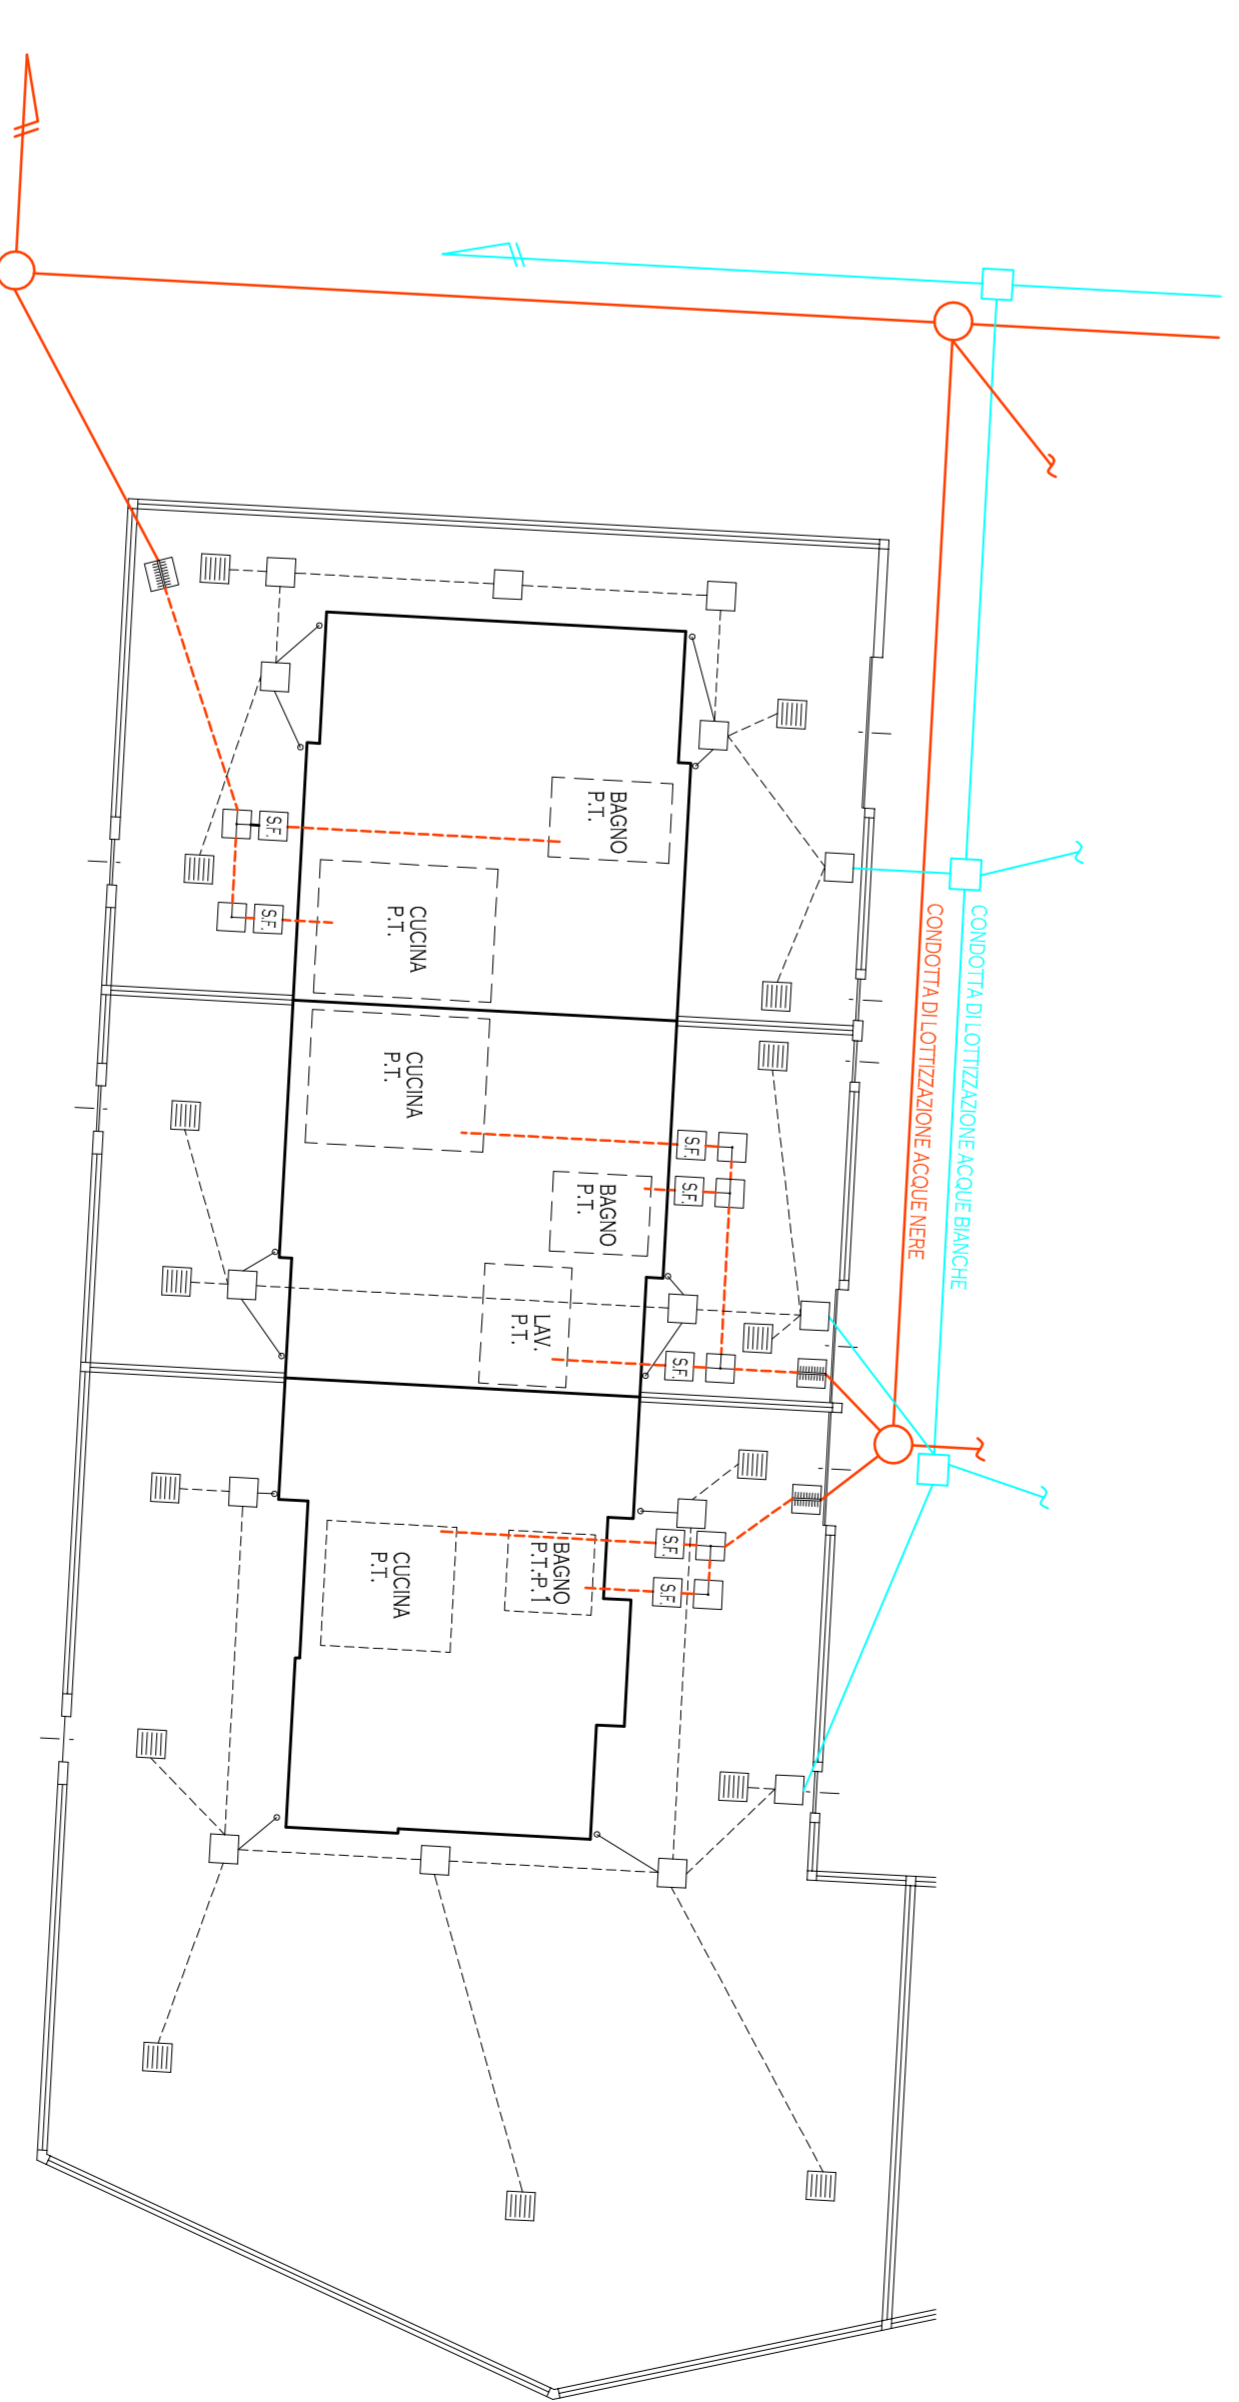

LEGENDA

- SEZIONE TIPO FREDDA CON BICCHIERE MUNITO DI PARPA A VITE PER LISERAZIONE ED UNDO STATO PROLUNGAZIONALE AL TETTO IN CANTO
- ELEMENTO CARNO CON DIE SENIACIARE DA 45°
- CON BICCHIERE MUNITO DI PARPA A VITE PER LISERAZIONE
- BORGHE CON BICCHIERE MUNITO DI PARPA A VITE PER LISERAZIONE
- POZZETTO CON SCOLABUO
- CADITOIA
- POZZETTO ACQUE BIANCHE
- TUBIDONI ACQUE BIANCHE
- TUBIDONI ACQUE NERE
- SABBIA

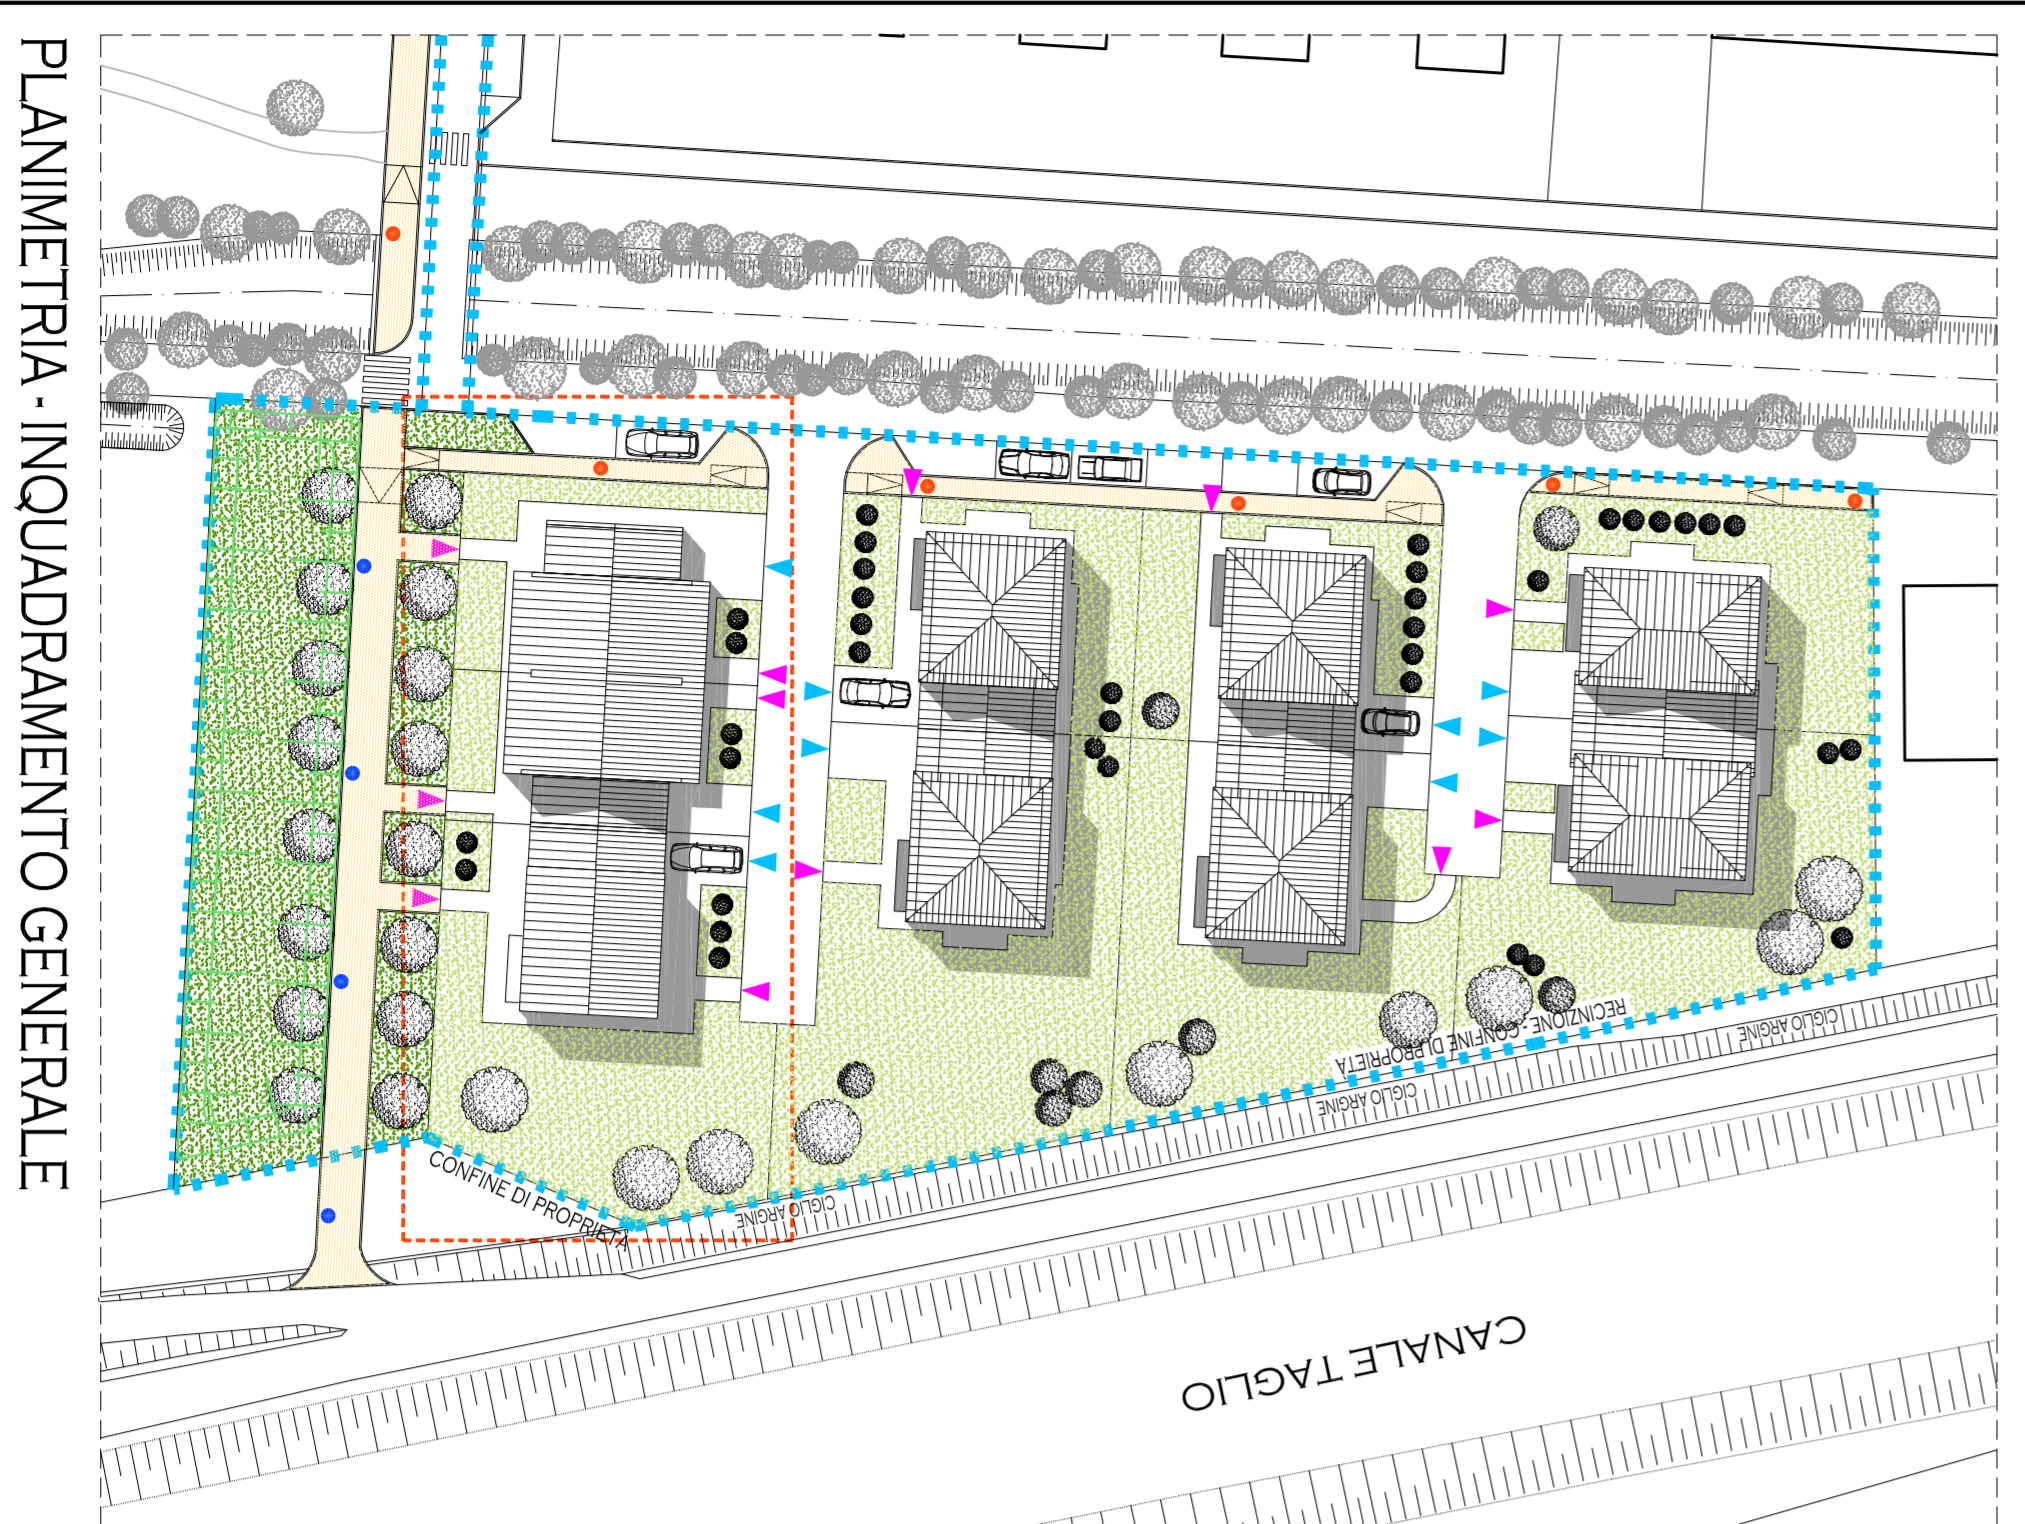

PLANIMETRIA - INQUADRAMENTO GENERALE