

COMUNE DI MIRANO

PIANO DI LOTTIZZAZIONE C.1.1/1 IN VIA PAGANINI
A MIRANO CAPOLUOGO

COMITENTE:
BARBIERO ANNAMARIA
FAVARO CARLO, MARIA TERESA,
GIANTULLIO, MATTEO, SILVIA

VIA TAGLIO N° 30
30035 MIRANO - VENEZIA
FAVARO FRANCA
VIA A. DE GASPERI N° 23
30030 SALZANO - VENEZIA

28

AGGIORNATO LUGLIO 2015

PROGETTO EDIFICIO 4

OGGETTO: PROSPETTI
SEZIONI
PARTICOLARE COSTRUTTIVO

PROGETTO:

PELLEGRINI/ALBERTO - ARTUSO FRANCESCO


● ARCHITETTI ASSOCIATI

VIA CESARE BATTISTI N. 49/4
30035 MIRANO - VENEZIA
TEL.-FAX 041 4355491
E-MAIL: INFO@PELLEGRINIARTUSO.IT


DATA: LUGLIO 2007

PROT.: 304/07


SCALA 1:100 - 1:25

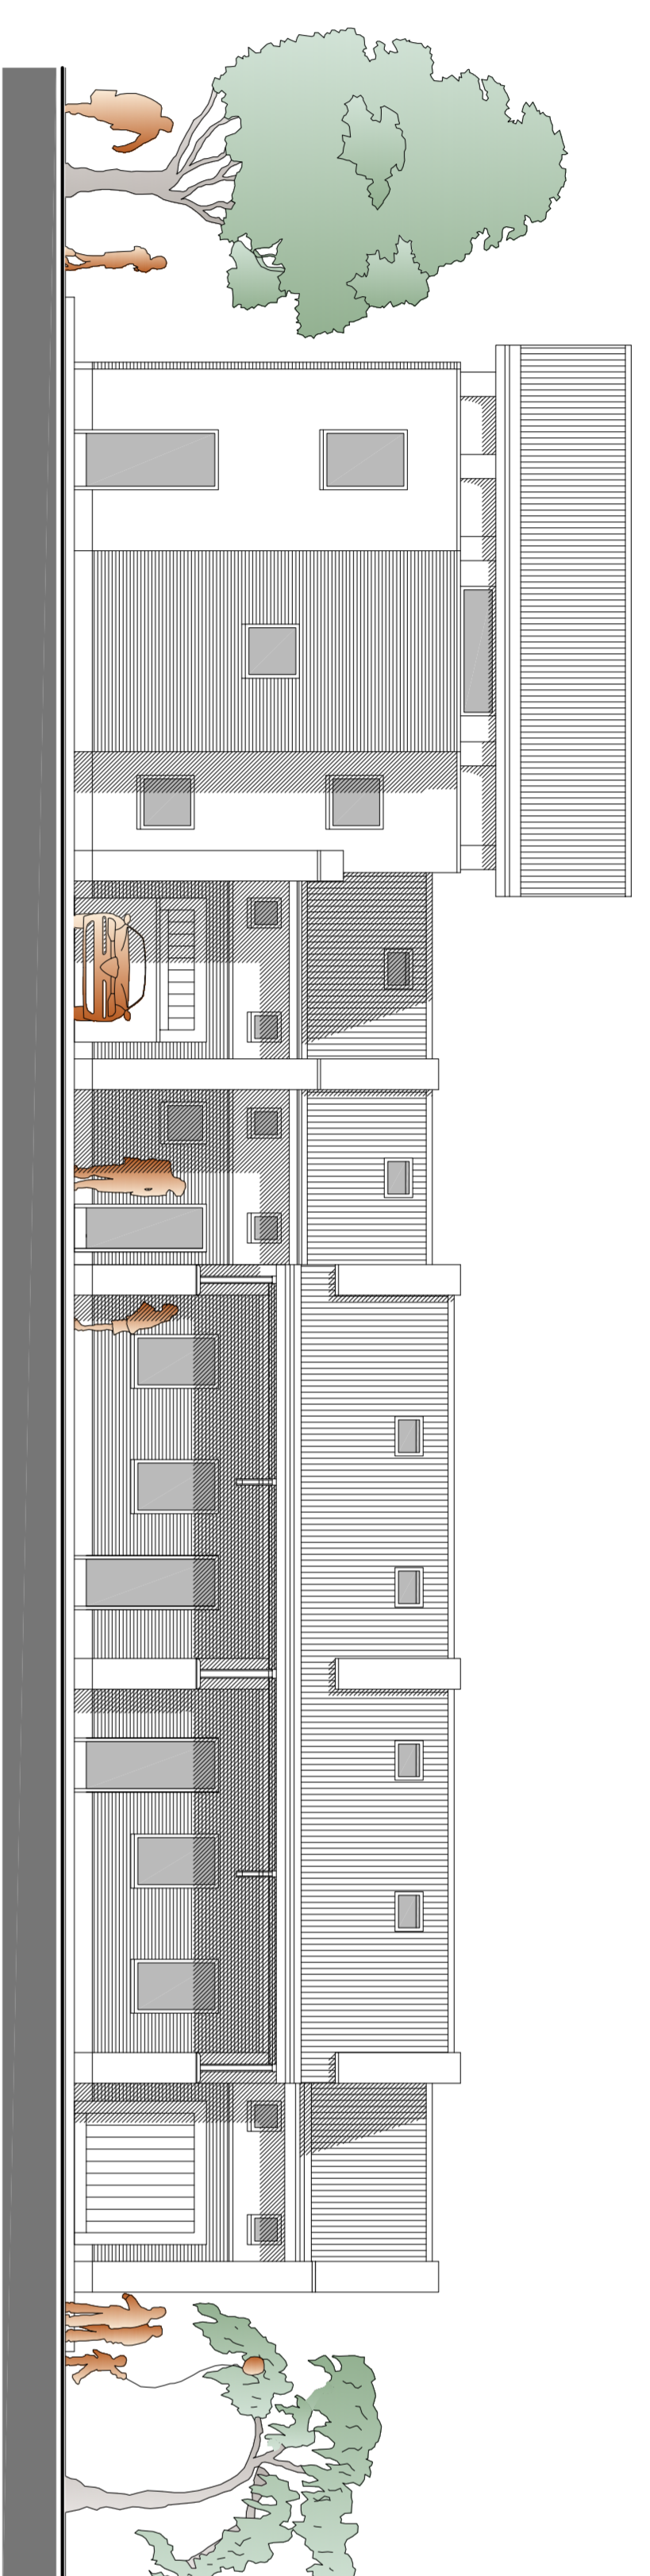


PROSPETTO NORD

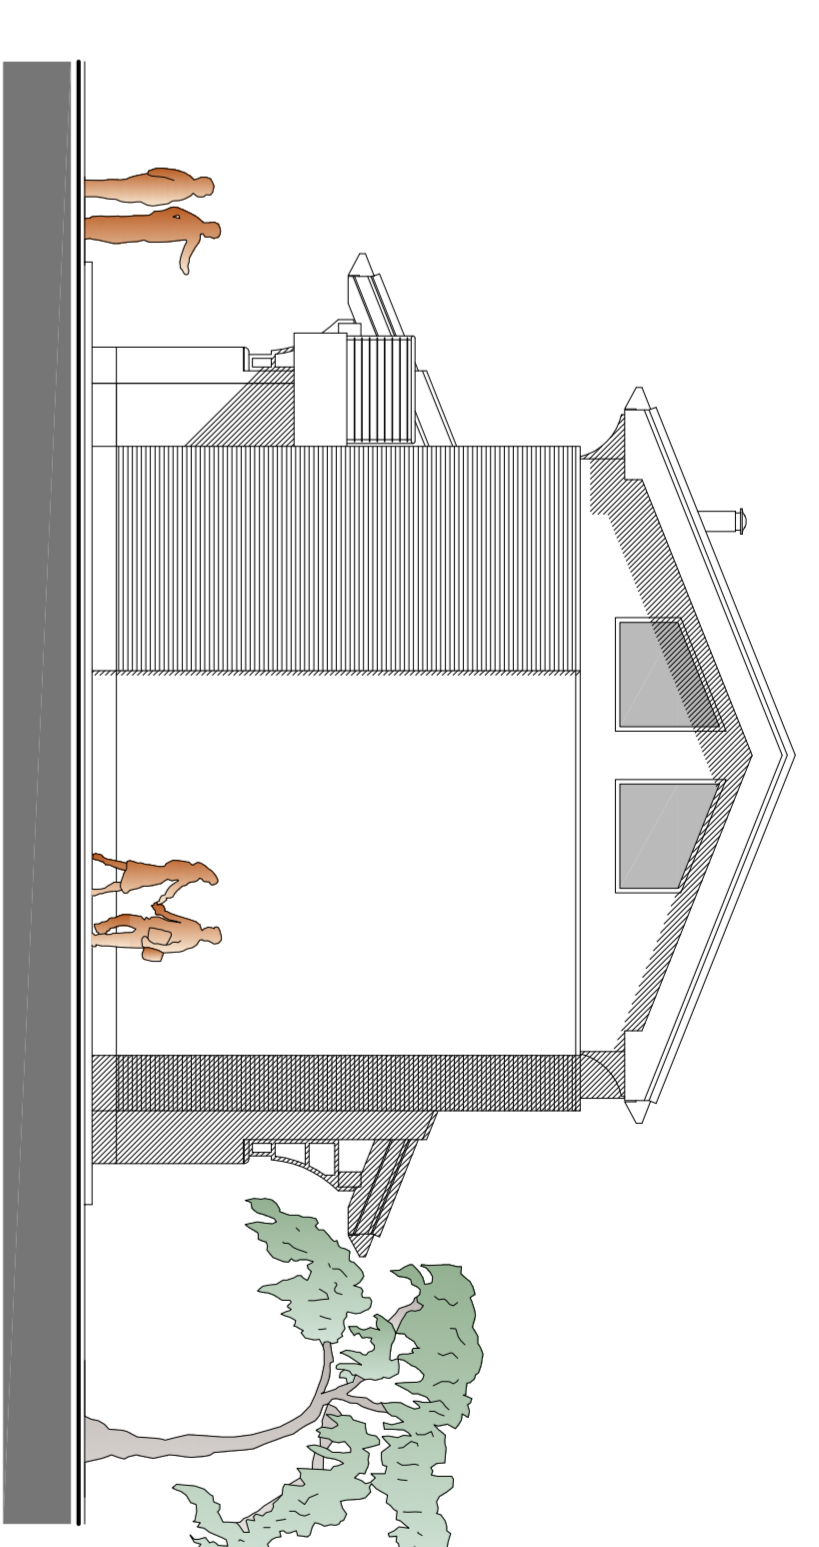


PROSPETTO EST

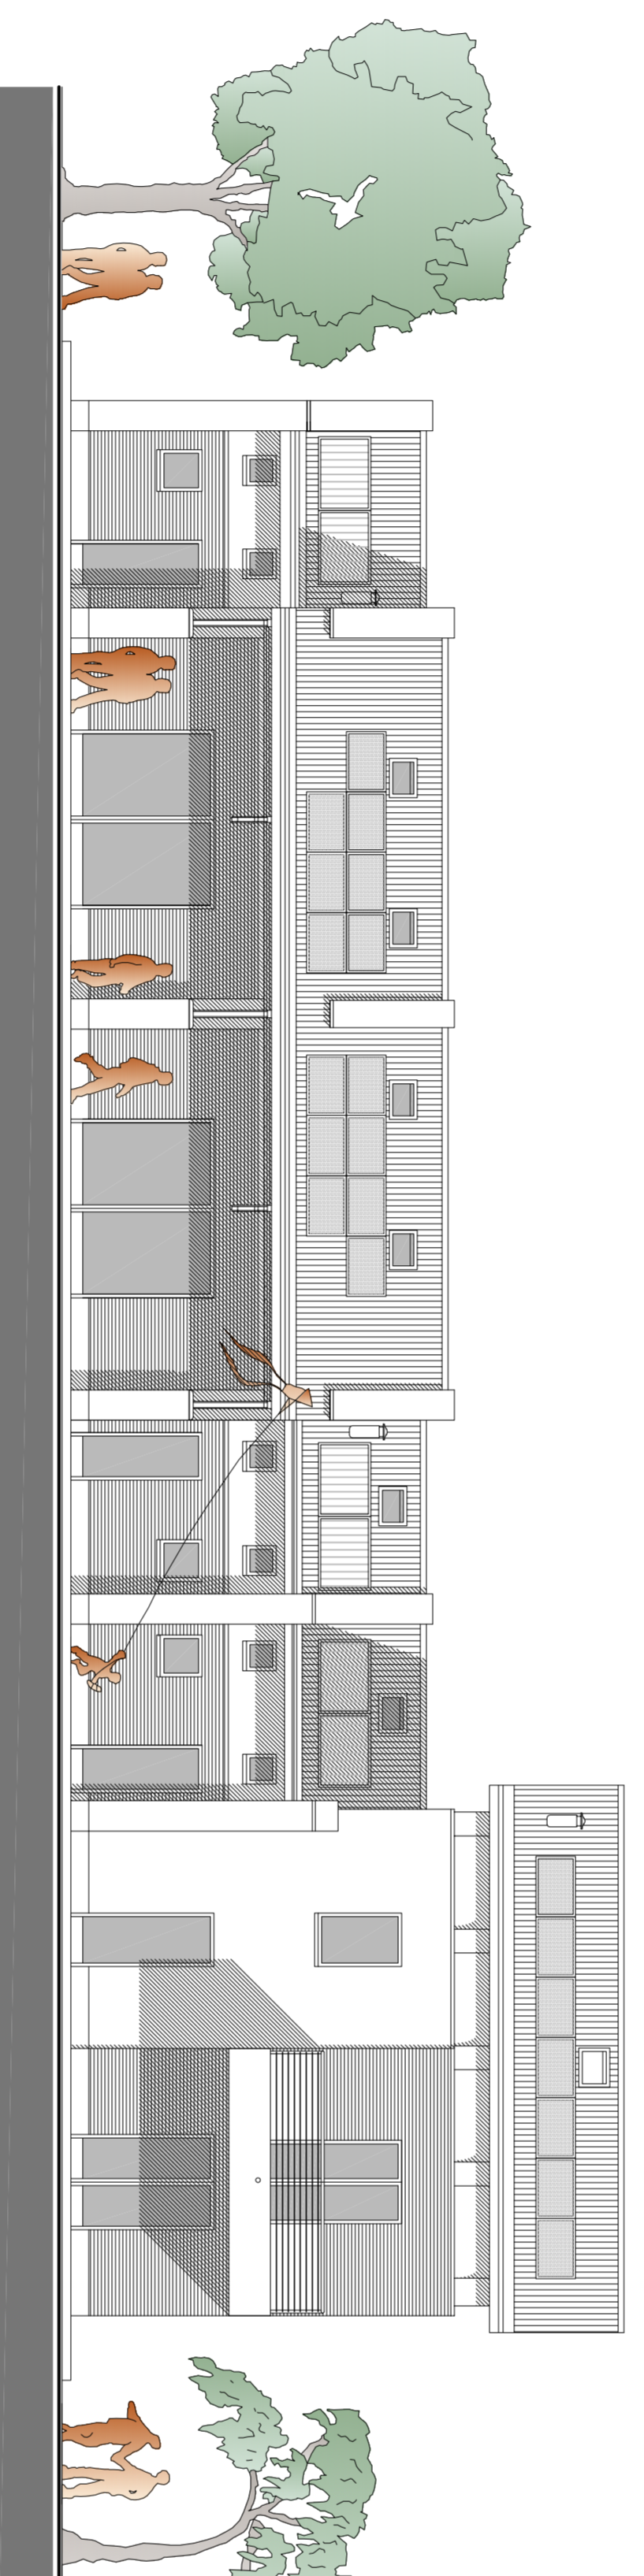


PROSPETTO SUD

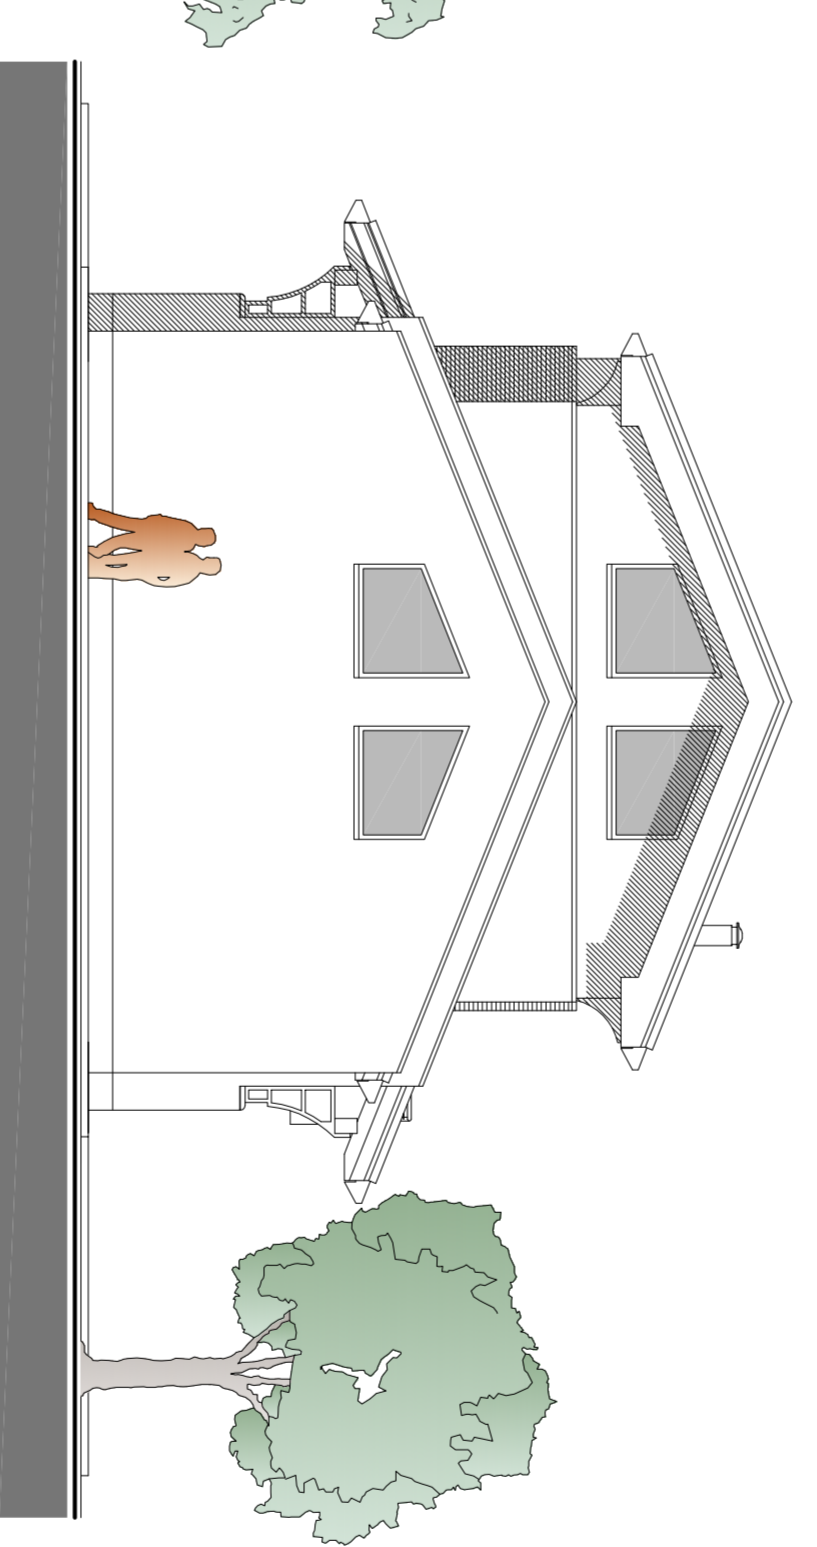


PROSPETTO OVEST

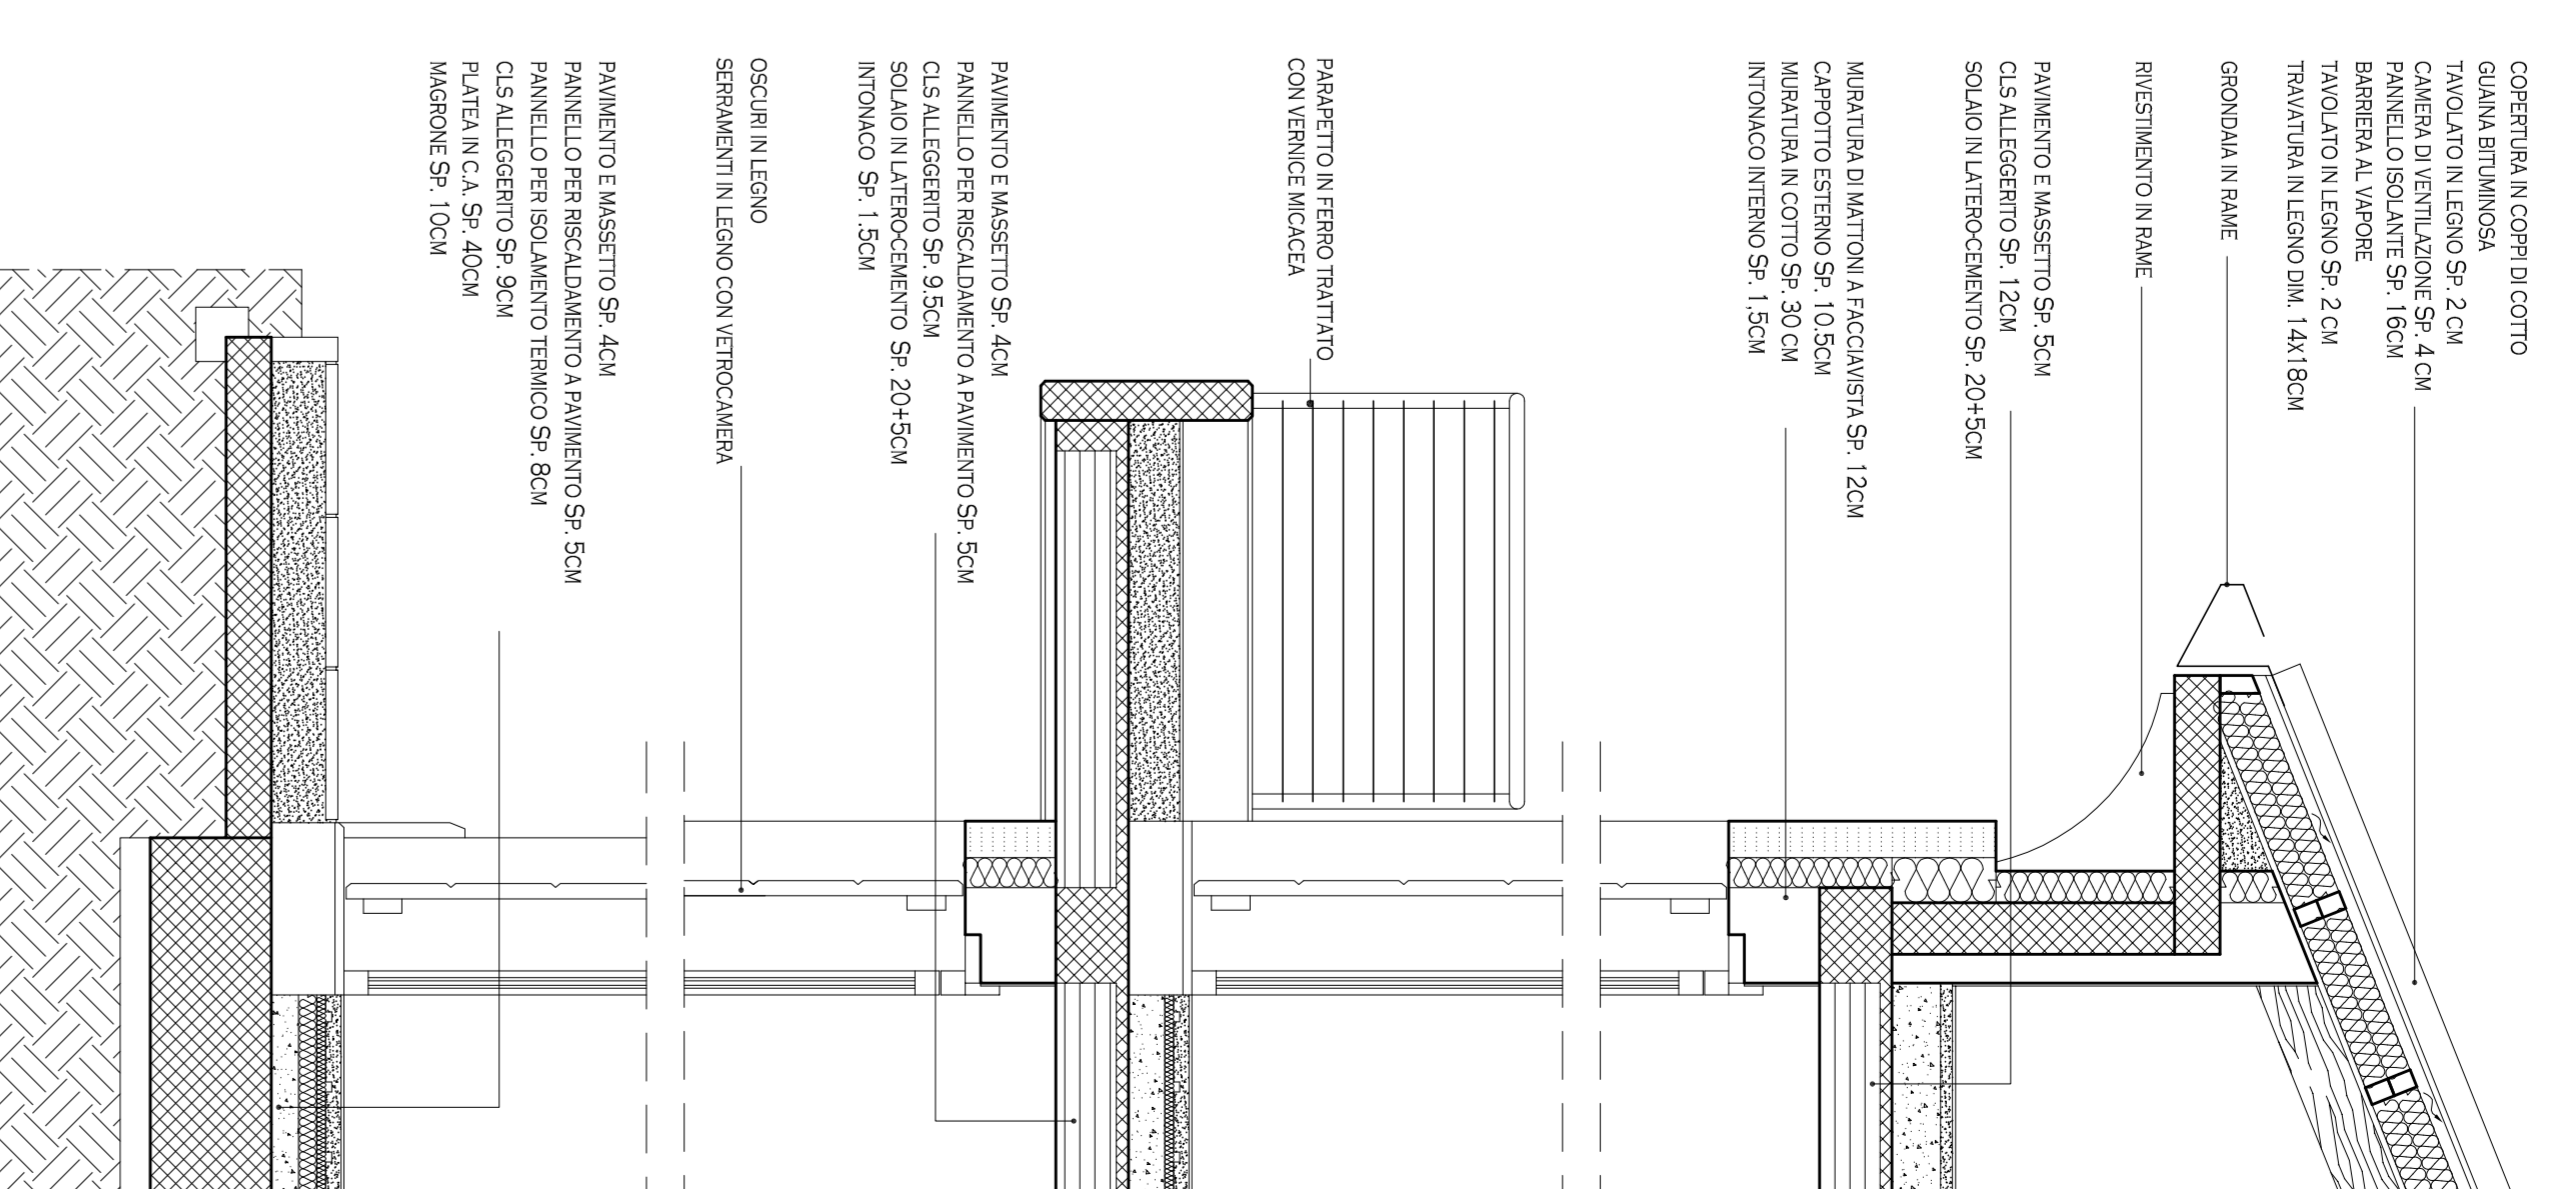


PARTICOLARE

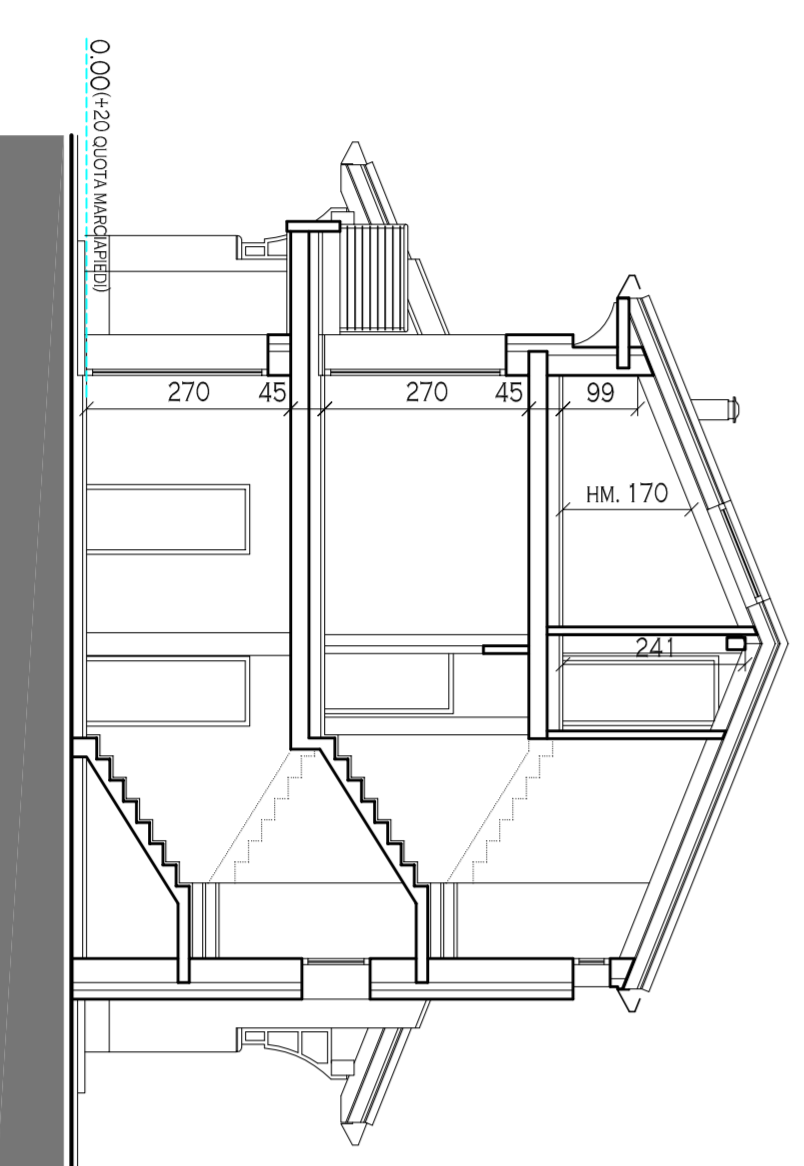


SEZIONE AA

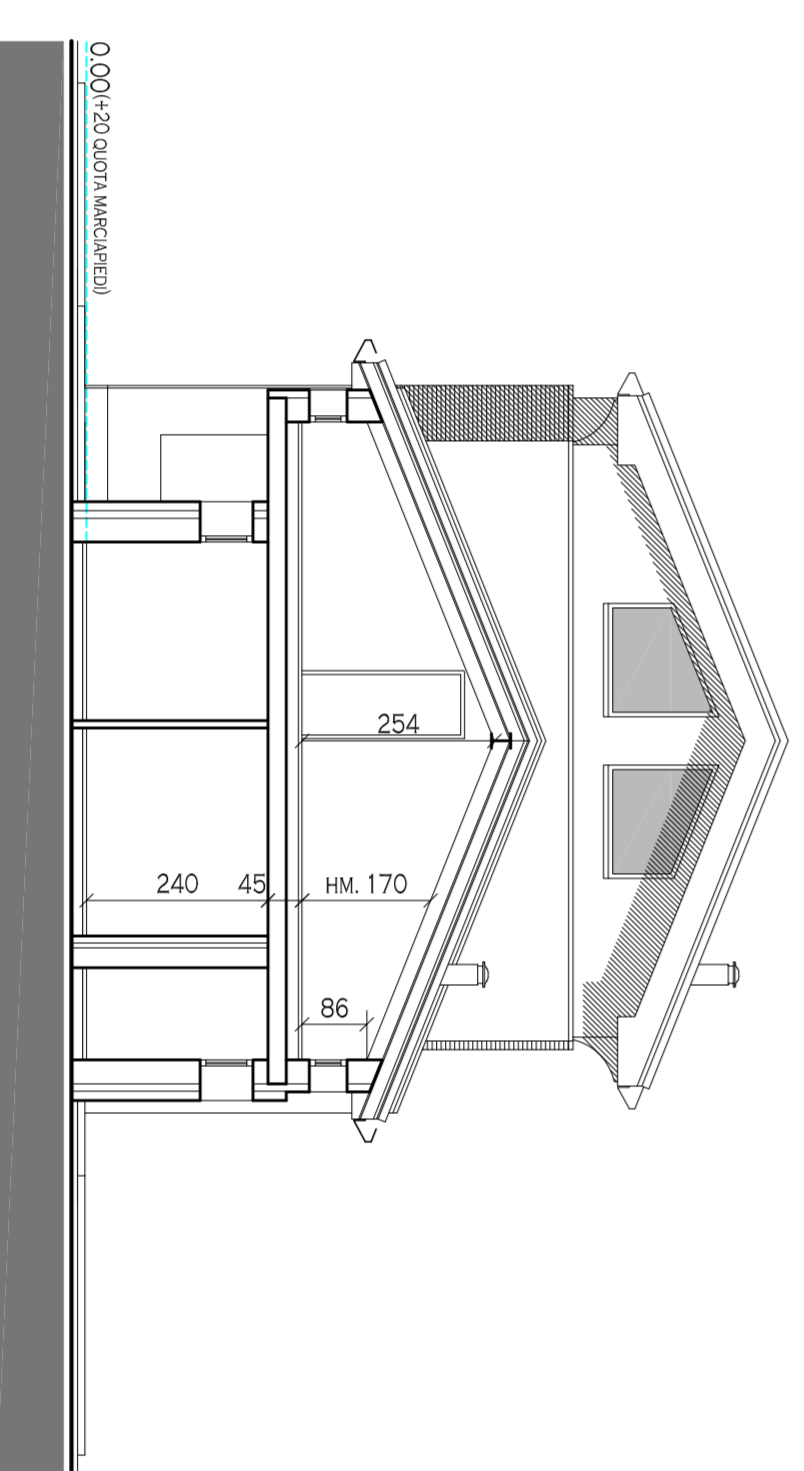

SEZIONE BB

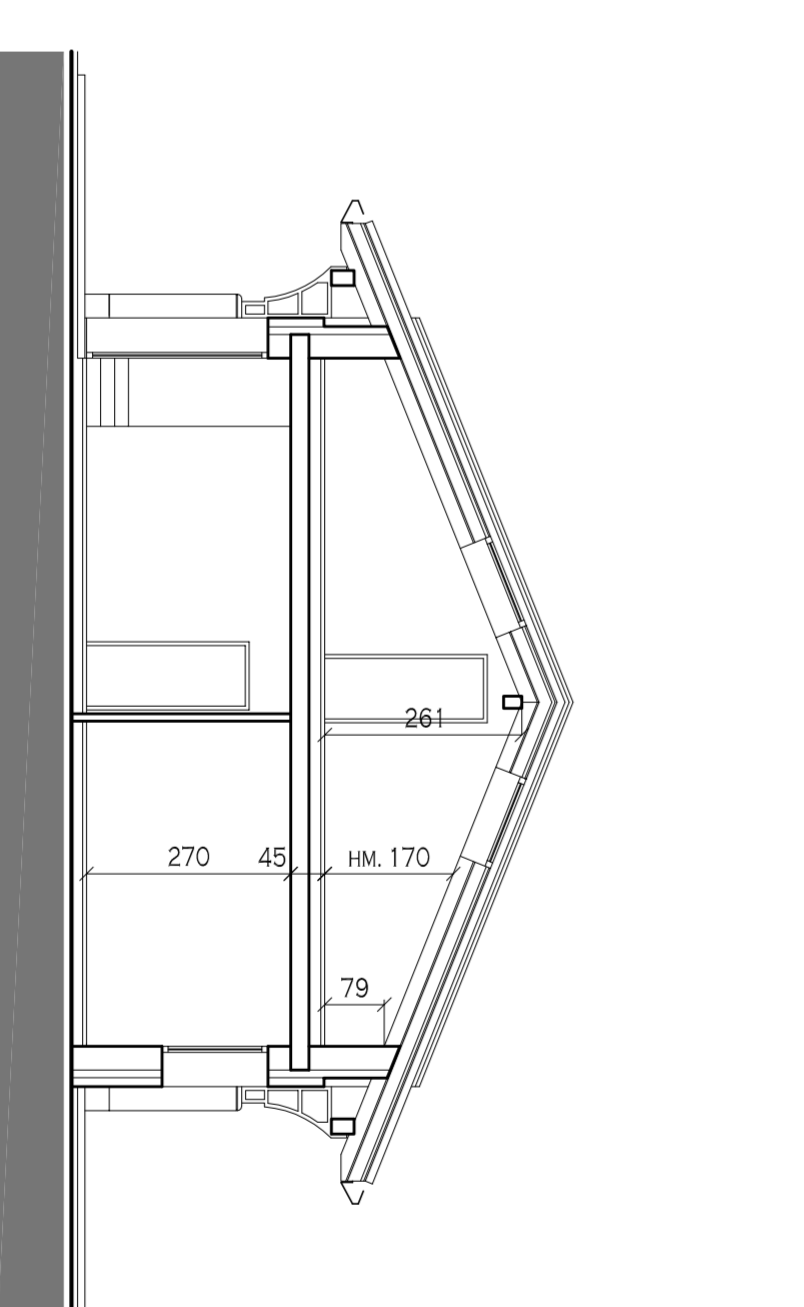

SEZIONE C-C

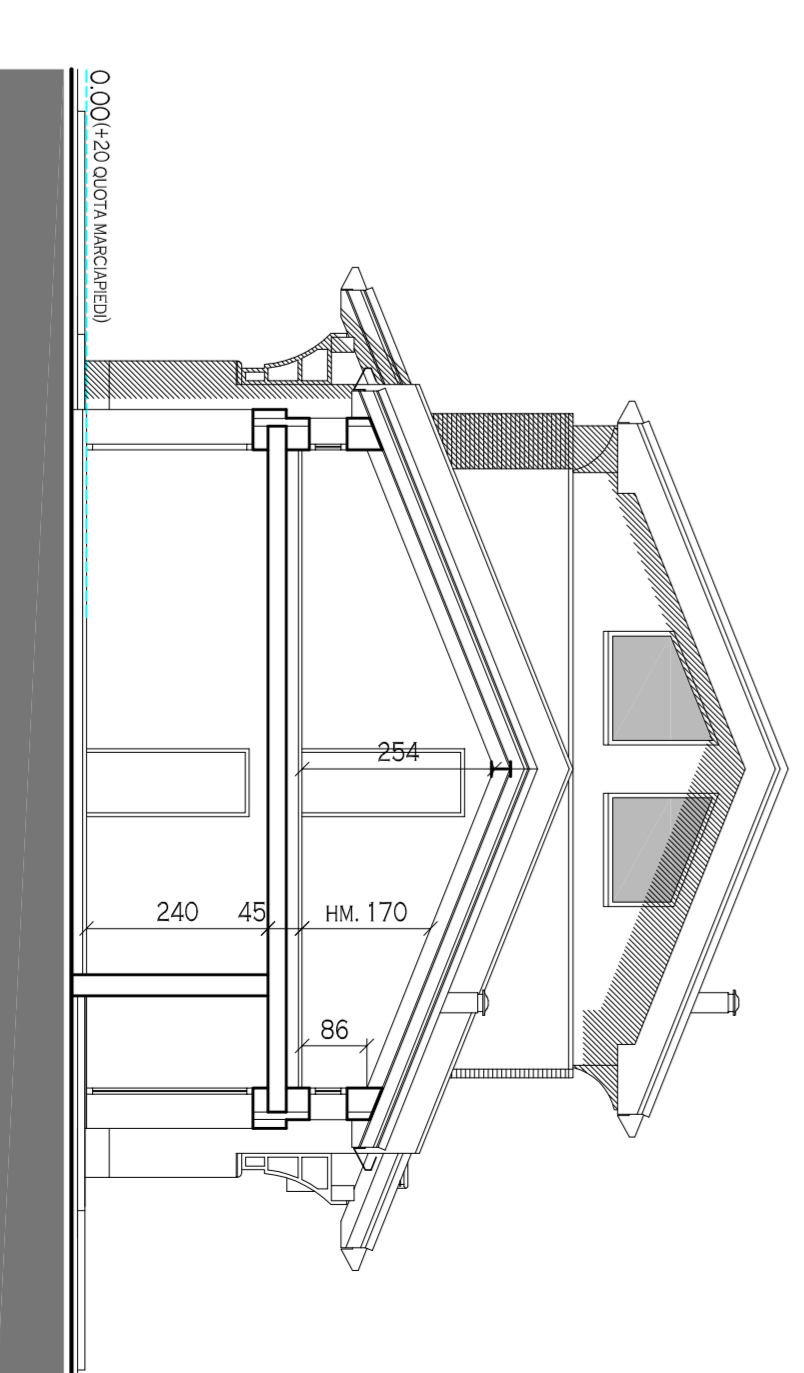

SEZIONE D-D