


FASE 1-B - DURATA 33 GG.

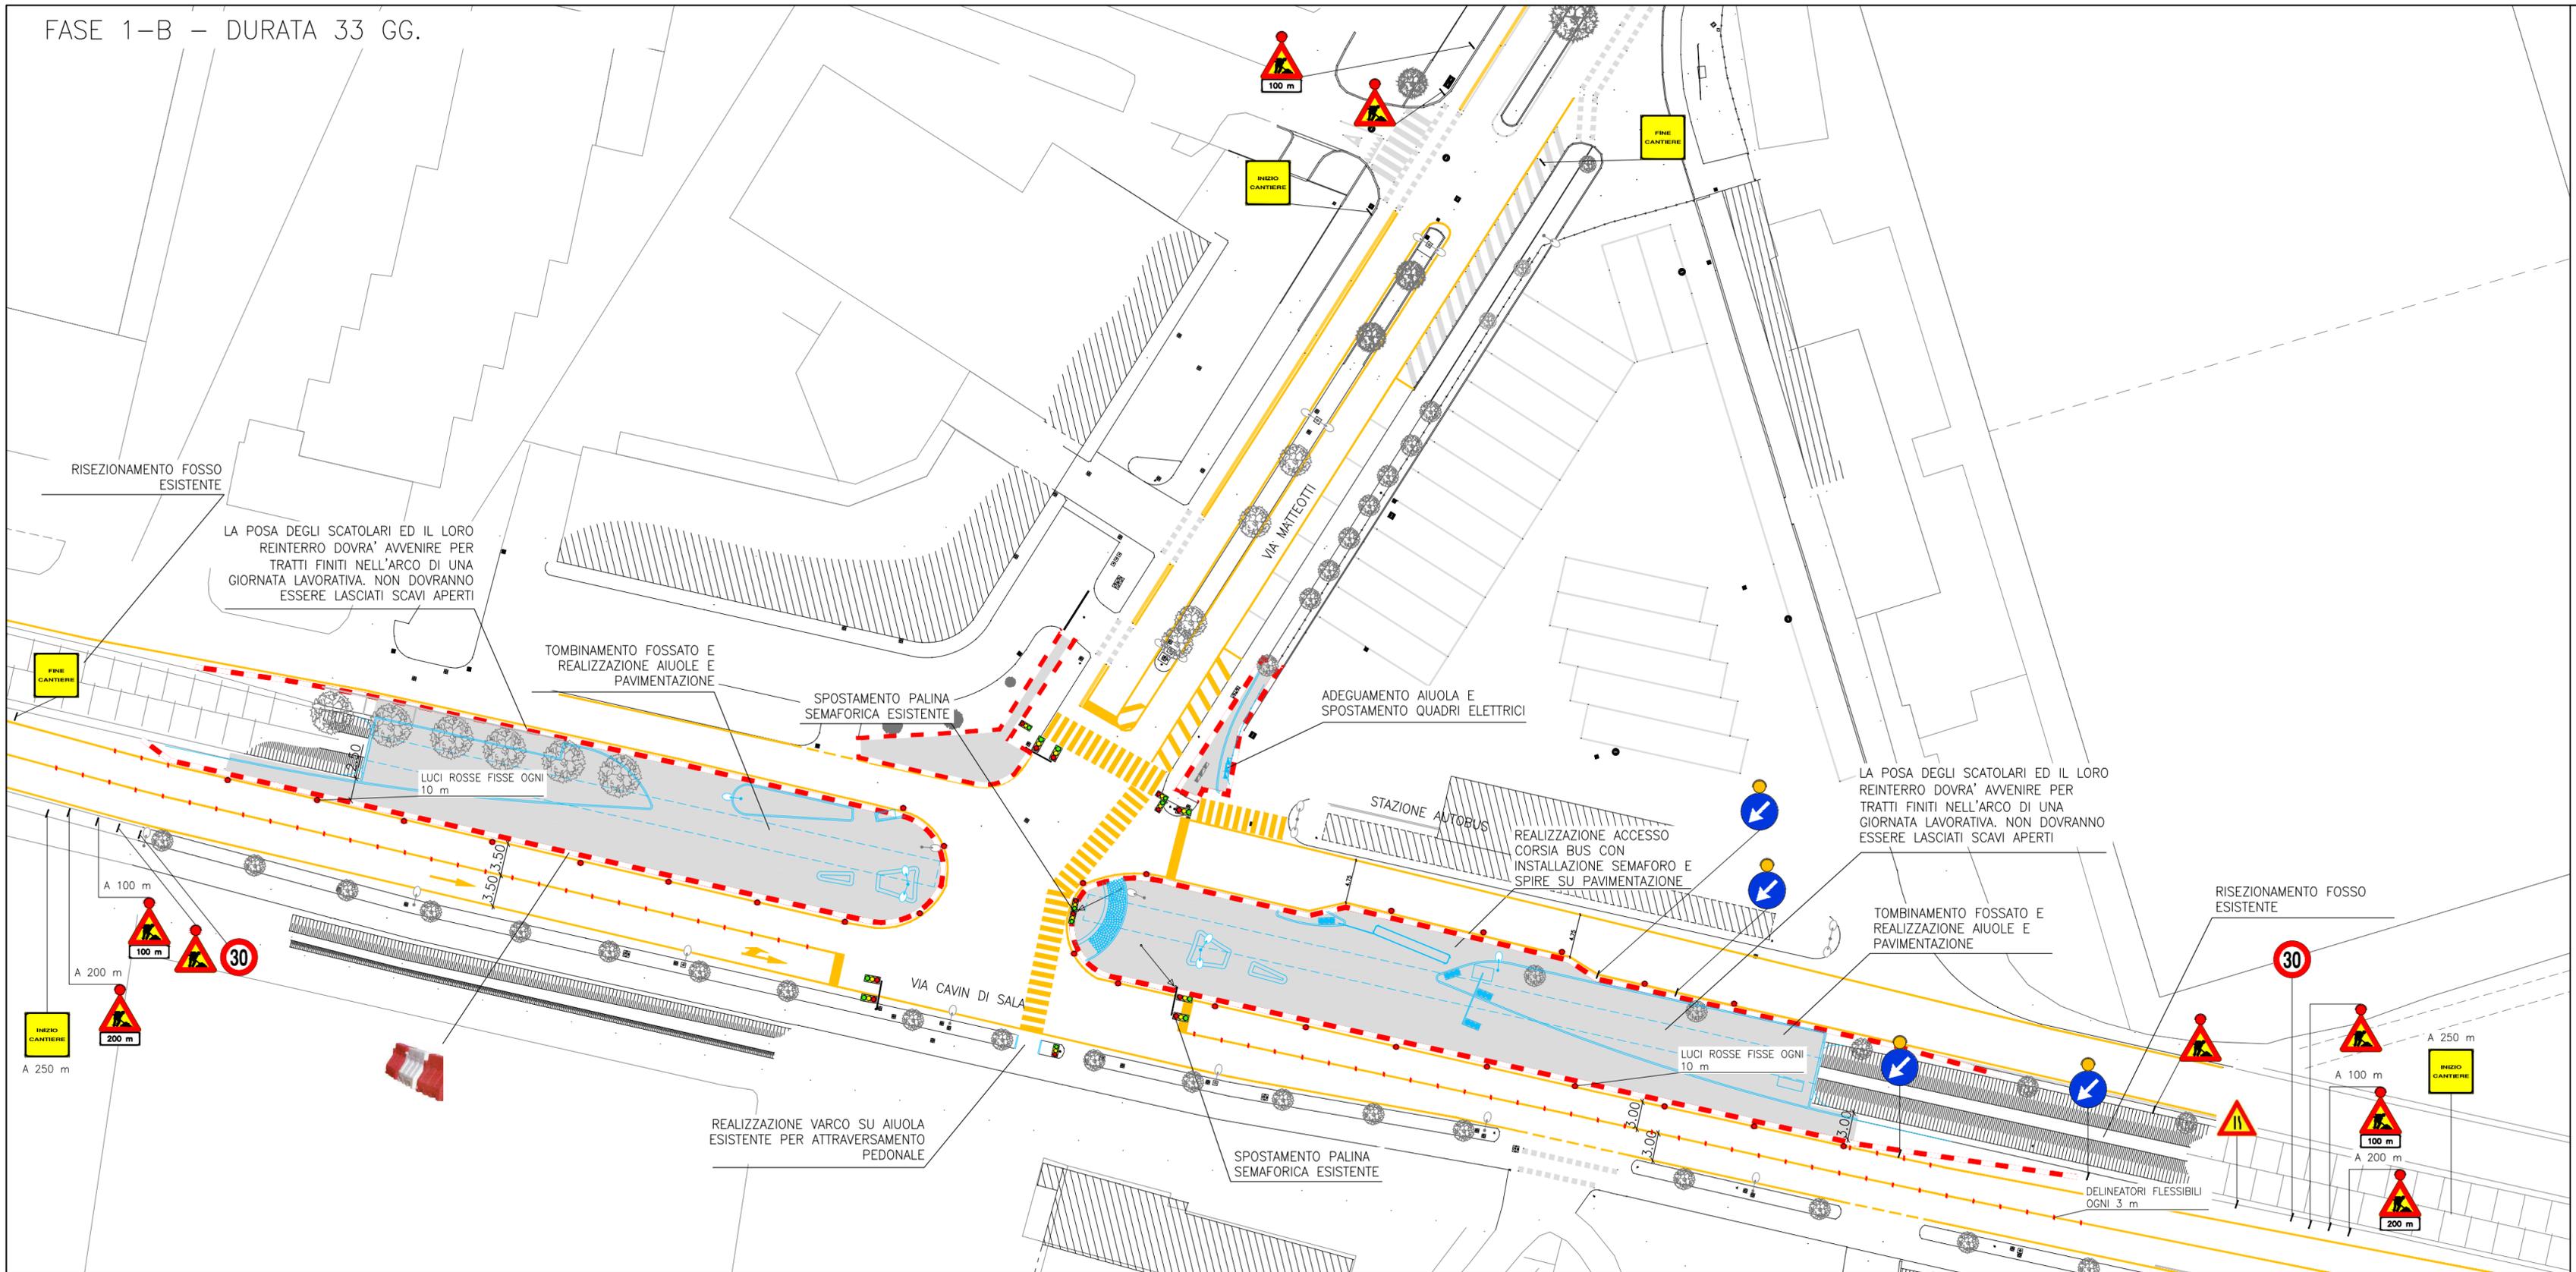

RISEZIONAMENTO FOSSO ESISTENTE

LA POSA DEGLI SCATOLARI ED IL LORO REINTERRO DOVRA' AVVENIRE PER TRATTI FINITI NELL'ARCO DI UNA GIORNATA LAVORATIVA. NON DOVRANNO ESSERE LASCIATI SCAVI APERTI

TOMBINAMENTO FOSSATO E REALIZZAZIONE AIUOLE E PAVIMENTAZIONE

SPOSTAMENTO PALINA SEMAFORICA ESISTENTE

ADEGUAMENTO AIUOLA E SPOSTAMENTO QUADRI ELETTRICI

LA POSA DEGLI SCATOLARI ED IL LORO REINTERRO DOVRA' AVVENIRE PER TRATTI FINITI NELL'ARCO DI UNA GIORNATA LAVORATIVA. NON DOVRANNO ESSERE LASCIATI SCAVI APERTI

TOMBINAMENTO FOSSATO E REALIZZAZIONE AIUOLE E PAVIMENTAZIONE

RISEZIONAMENTO FOSSO ESISTENTE

REALIZZAZIONE VARCO SU AIUOLA ESISTENTE PER ATTRAVERSAMENTO PEDONALE

SPOSTAMENTO PALINA SEMAFORICA ESISTENTE

DELINEATORI FLESSIBILI OGNI 3 m

LUCI ROSSE FISSE OGNI 10 m

LUCI ROSSE FISSE OGNI 10 m

VIA CAVIN DI SALA

VIA MATTEOTTI

STAZIONE AUTOBUS

REALIZZAZIONE ACCESSO CORSIA BUS CON INSTALLAZIONE SEMAFORO E SPIRE SU PAVIMENTAZIONE

INIZIO CANTIERE

INIZIO CANTIERE

FINE CANTIERE

INIZIO CANTIERE

A 100 m

A 200 m

A 250 m

30

A 250 m

A 100 m

A 200 m

A 200 m