

COMUNE DI MIRANO

PIANO DI LOTTIZZAZIONE C.1.1/1 IN VIA PAGANINI
A MIRANO CAPOLUOGO

COMMITTENTE:
BARBIERO ANNAMARIA
FAVARO CARLO, MARIA TERESA,
GIANTULLIO, MATTEO, SILVIA

VIA TAGLIO N° 30
30035 MIRANO - VENEZIA
FAVARO FRANCA
VIA A. DE GASPERI N° 23
30030 SALZANO - VENEZIA

4

AGGIORNATO LUGLIO 2015

STATO DI PROGETTO
OGGETTO: **PLANIMETRIA
DATI DEI LOTTI**


PROGETTO:

PELLEGRINI ALBERTO - ARTUSO FRANCESCO
● **ARCHITETTI ASSOCIATI**
VIA CESARE BATTISTI N. 49/4
30035 MIRANO - VENEZIA
TEL.-FAX 041 4355491
E-MAIL: INFO@PELLEGRINIARTUSO.IT

DATA: LUGLIO 2007

PROT.: 304/07

SCALA 1:500

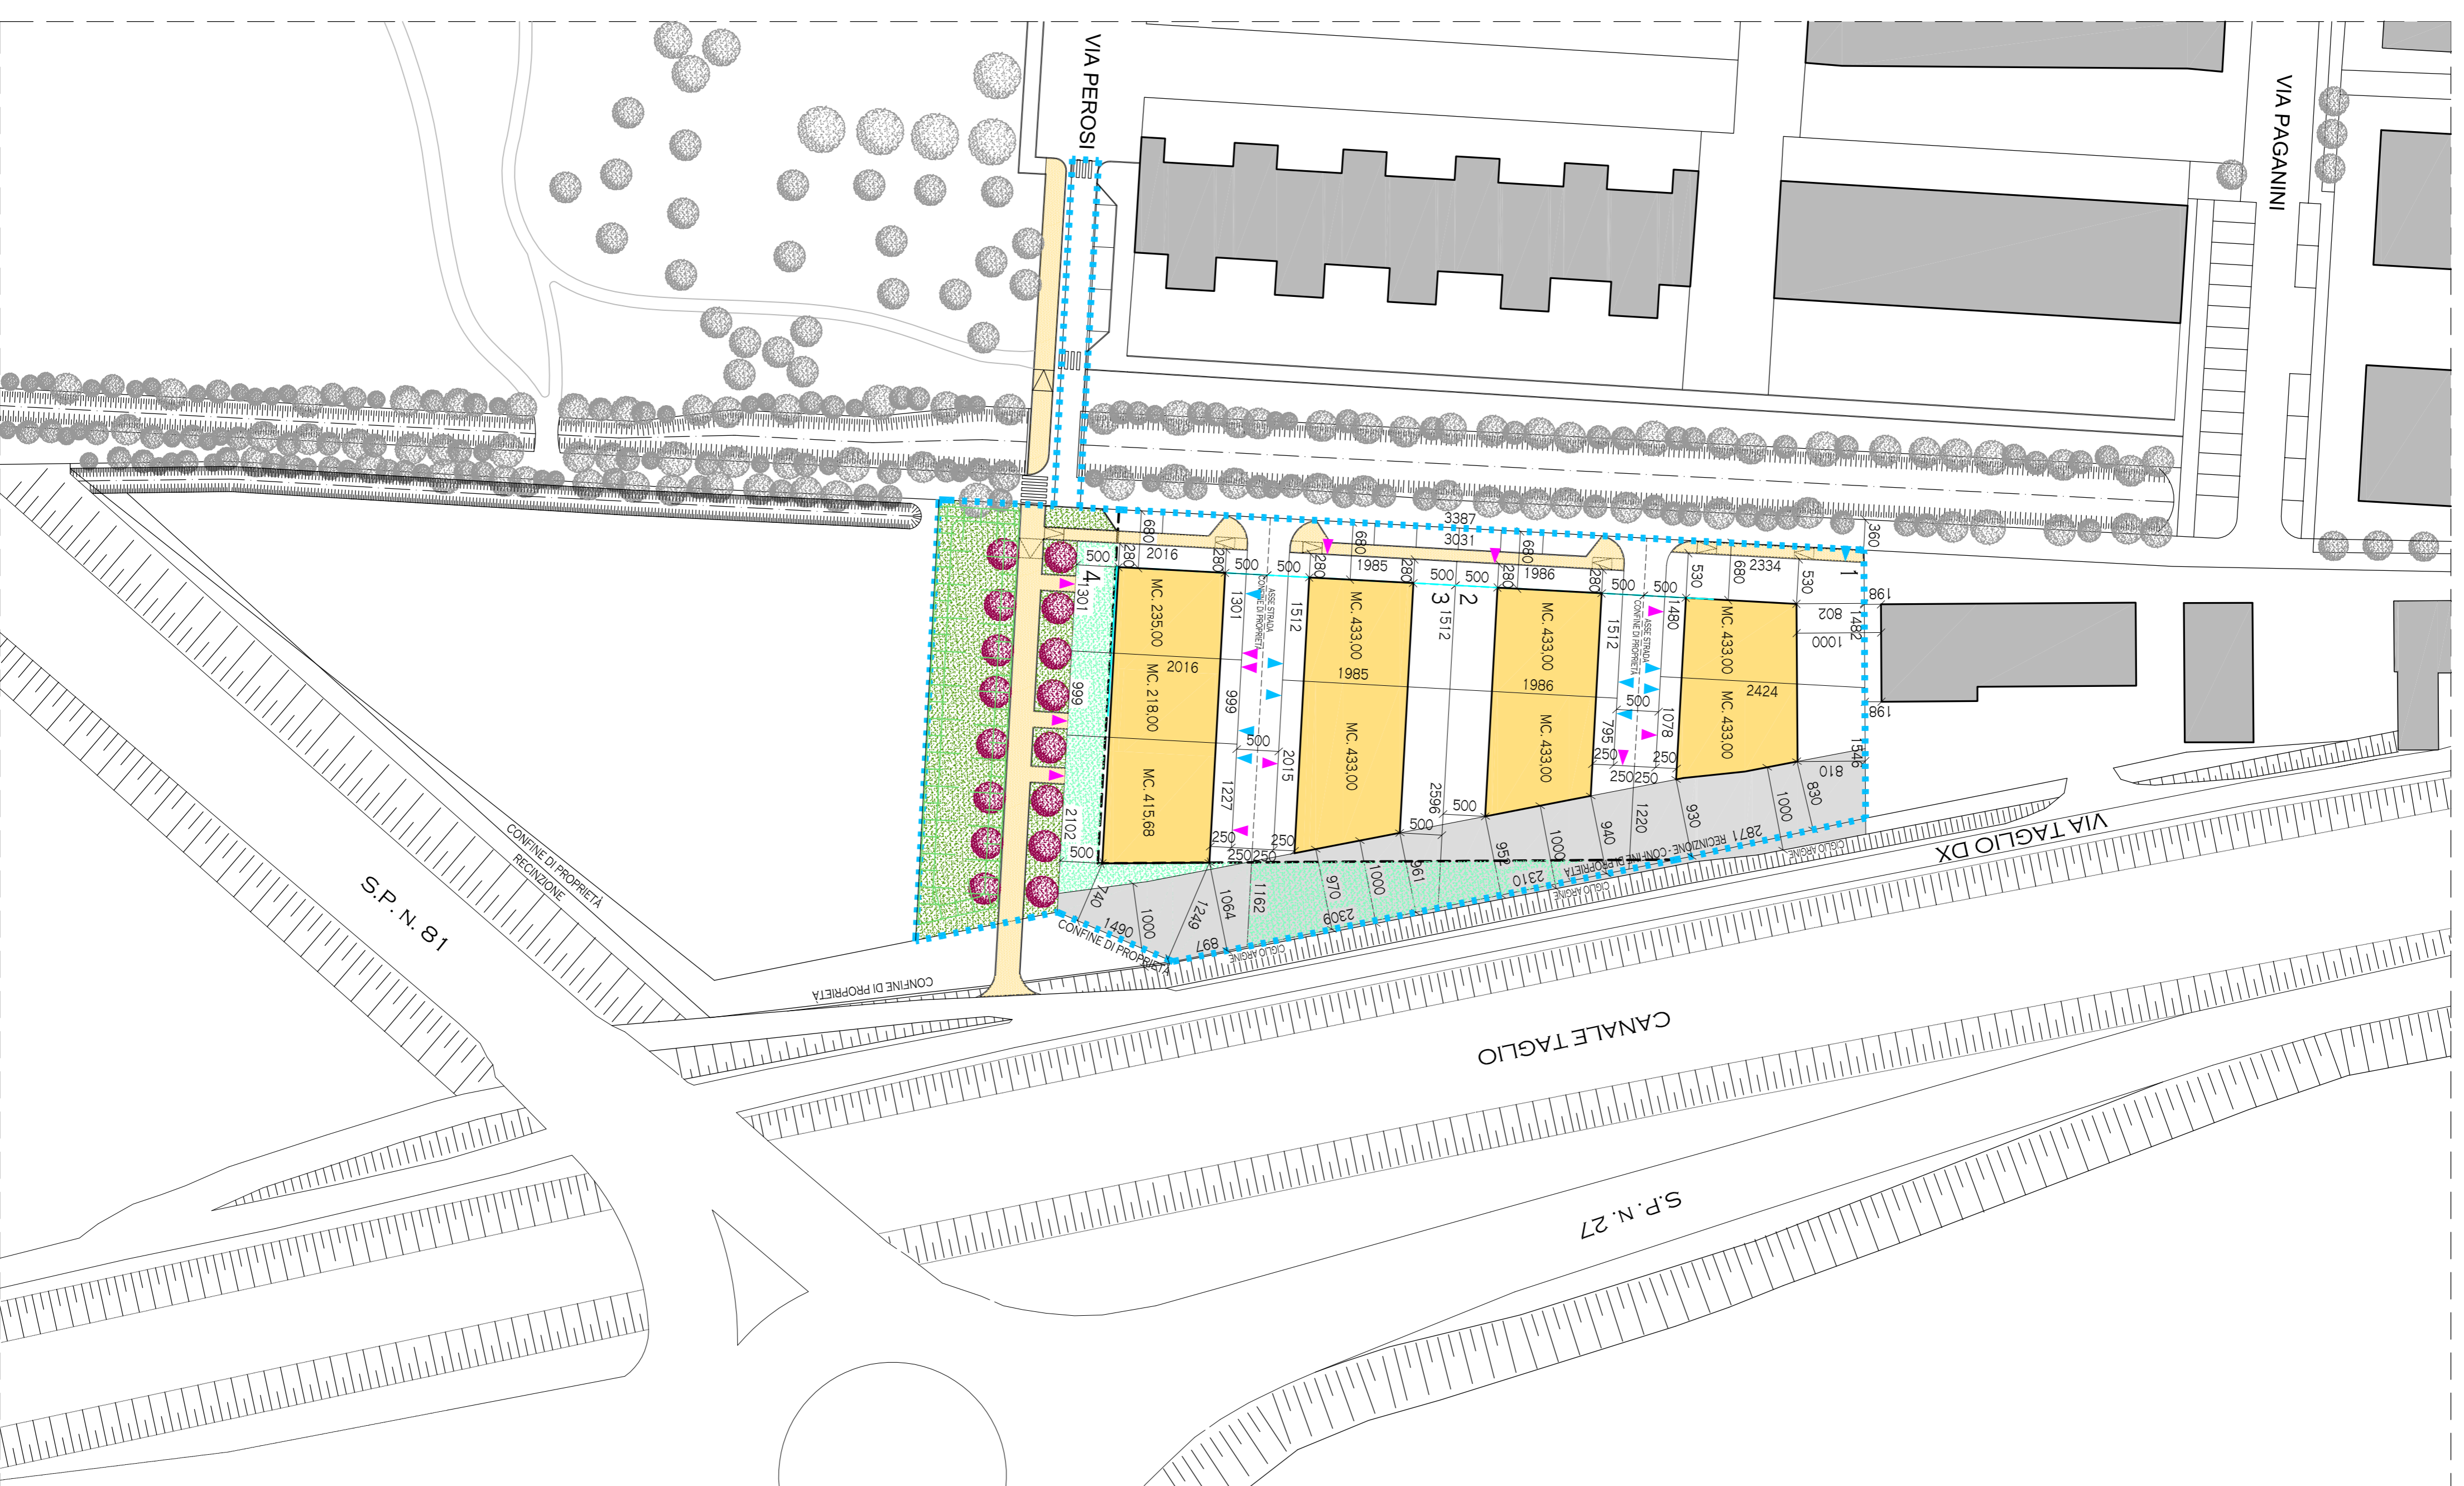

DIMENSIONAMENTO P.D.L.

SUPERFICIE TERRITORIALE: MQ. 5,104,35
SUPERFICIE AVENDE PRIVATO DI P.R.G. = MQ. 677,29
STRADA DI P.R.G. = MQ. 271,43
SUPERFICIE PER URBANIZZAZIONI PRIMARIE E SECONDARIE = MQ. 662,21
VOLUME EDIFICABILE DA CALCOLO ARE ESCLUSIVAMENTE
SULL'AREA CAMPIATA DAL RETINO C.1.1/1 = MQ. 3.466,68
IT: 1MC/MQ
RC: 0,30 MQ/MQ
VOLUME: 1MC/MQ = MC. 3.466,68

DATI DEI LOTTI

N. LOTTO	SUP. EDIFICABILE SUP. VERDE PRIVATO	SUPERFICIE TOTALE	MC. EDIFICABILI	IF	SUP. COPERTA	RC	TIPOLOGIA	N. PIANI
1	MQ. 849,03	MQ. 862,40	MC. 866,00	1,01 MC/MQ	190,93 MQ	0,22 MQ/MQ	BIFAMILIARE	2
	MQ. 3,37							
2	MQ. 721,85	MQ. 799,46	MC. 866,00	1,08 MC/MQ	185,54 MQ	0,23 MQ/MQ	BIFAMILIARE	2
	MQ. 77,61							
3	MQ. 721,21	MQ. 901,61	MC. 866,00	0,96 MC/MQ	185,54 MQ	0,20 MQ/MQ	BIFAMILIARE	2
	MQ. 180,40							
4	MQ. 599,27	MQ. 987,01	MC. 866,68	0,88 MC/MQ	265,59 MQ	0,27 MQ/MQ	TRIFAMILIARE	2
	MQ. 397,74							
TOTALE		MQ. 3.540,48	MC. 3.466,68					

PLANIMETRIA

- PERIMETRO DI P.D.L.
- ALLINEAMENTO DI P.R.G.
- SUPERFICIE A VERDE PRIVATO
- PERIMETRO MASSIMO DI INVILUPPO DEGLI EDIFICI DI PROGETTO
- FASCE DI RISPETTO ML. 10 DAL CIGLIO DELL'ARGINE DEL FUME TAGLIO
- INGRESSO CARRAIO
- INGRESSO PEDONALE