

COMUNE DI MIRANO

PROVINCIA DI VENEZIA


VARIANTE AL PRG DEL CENTRO STORICO

TAVOLA n° **P2 Nord**
SCALA 1 : 1000

IL DIRIGENTE 3° SETTORE
arch. Lionello Bortolato

IL SINDACO
dott. Gianni Fardin

PRESA D'ATTO con D.D. n° 134 del 13/02/07

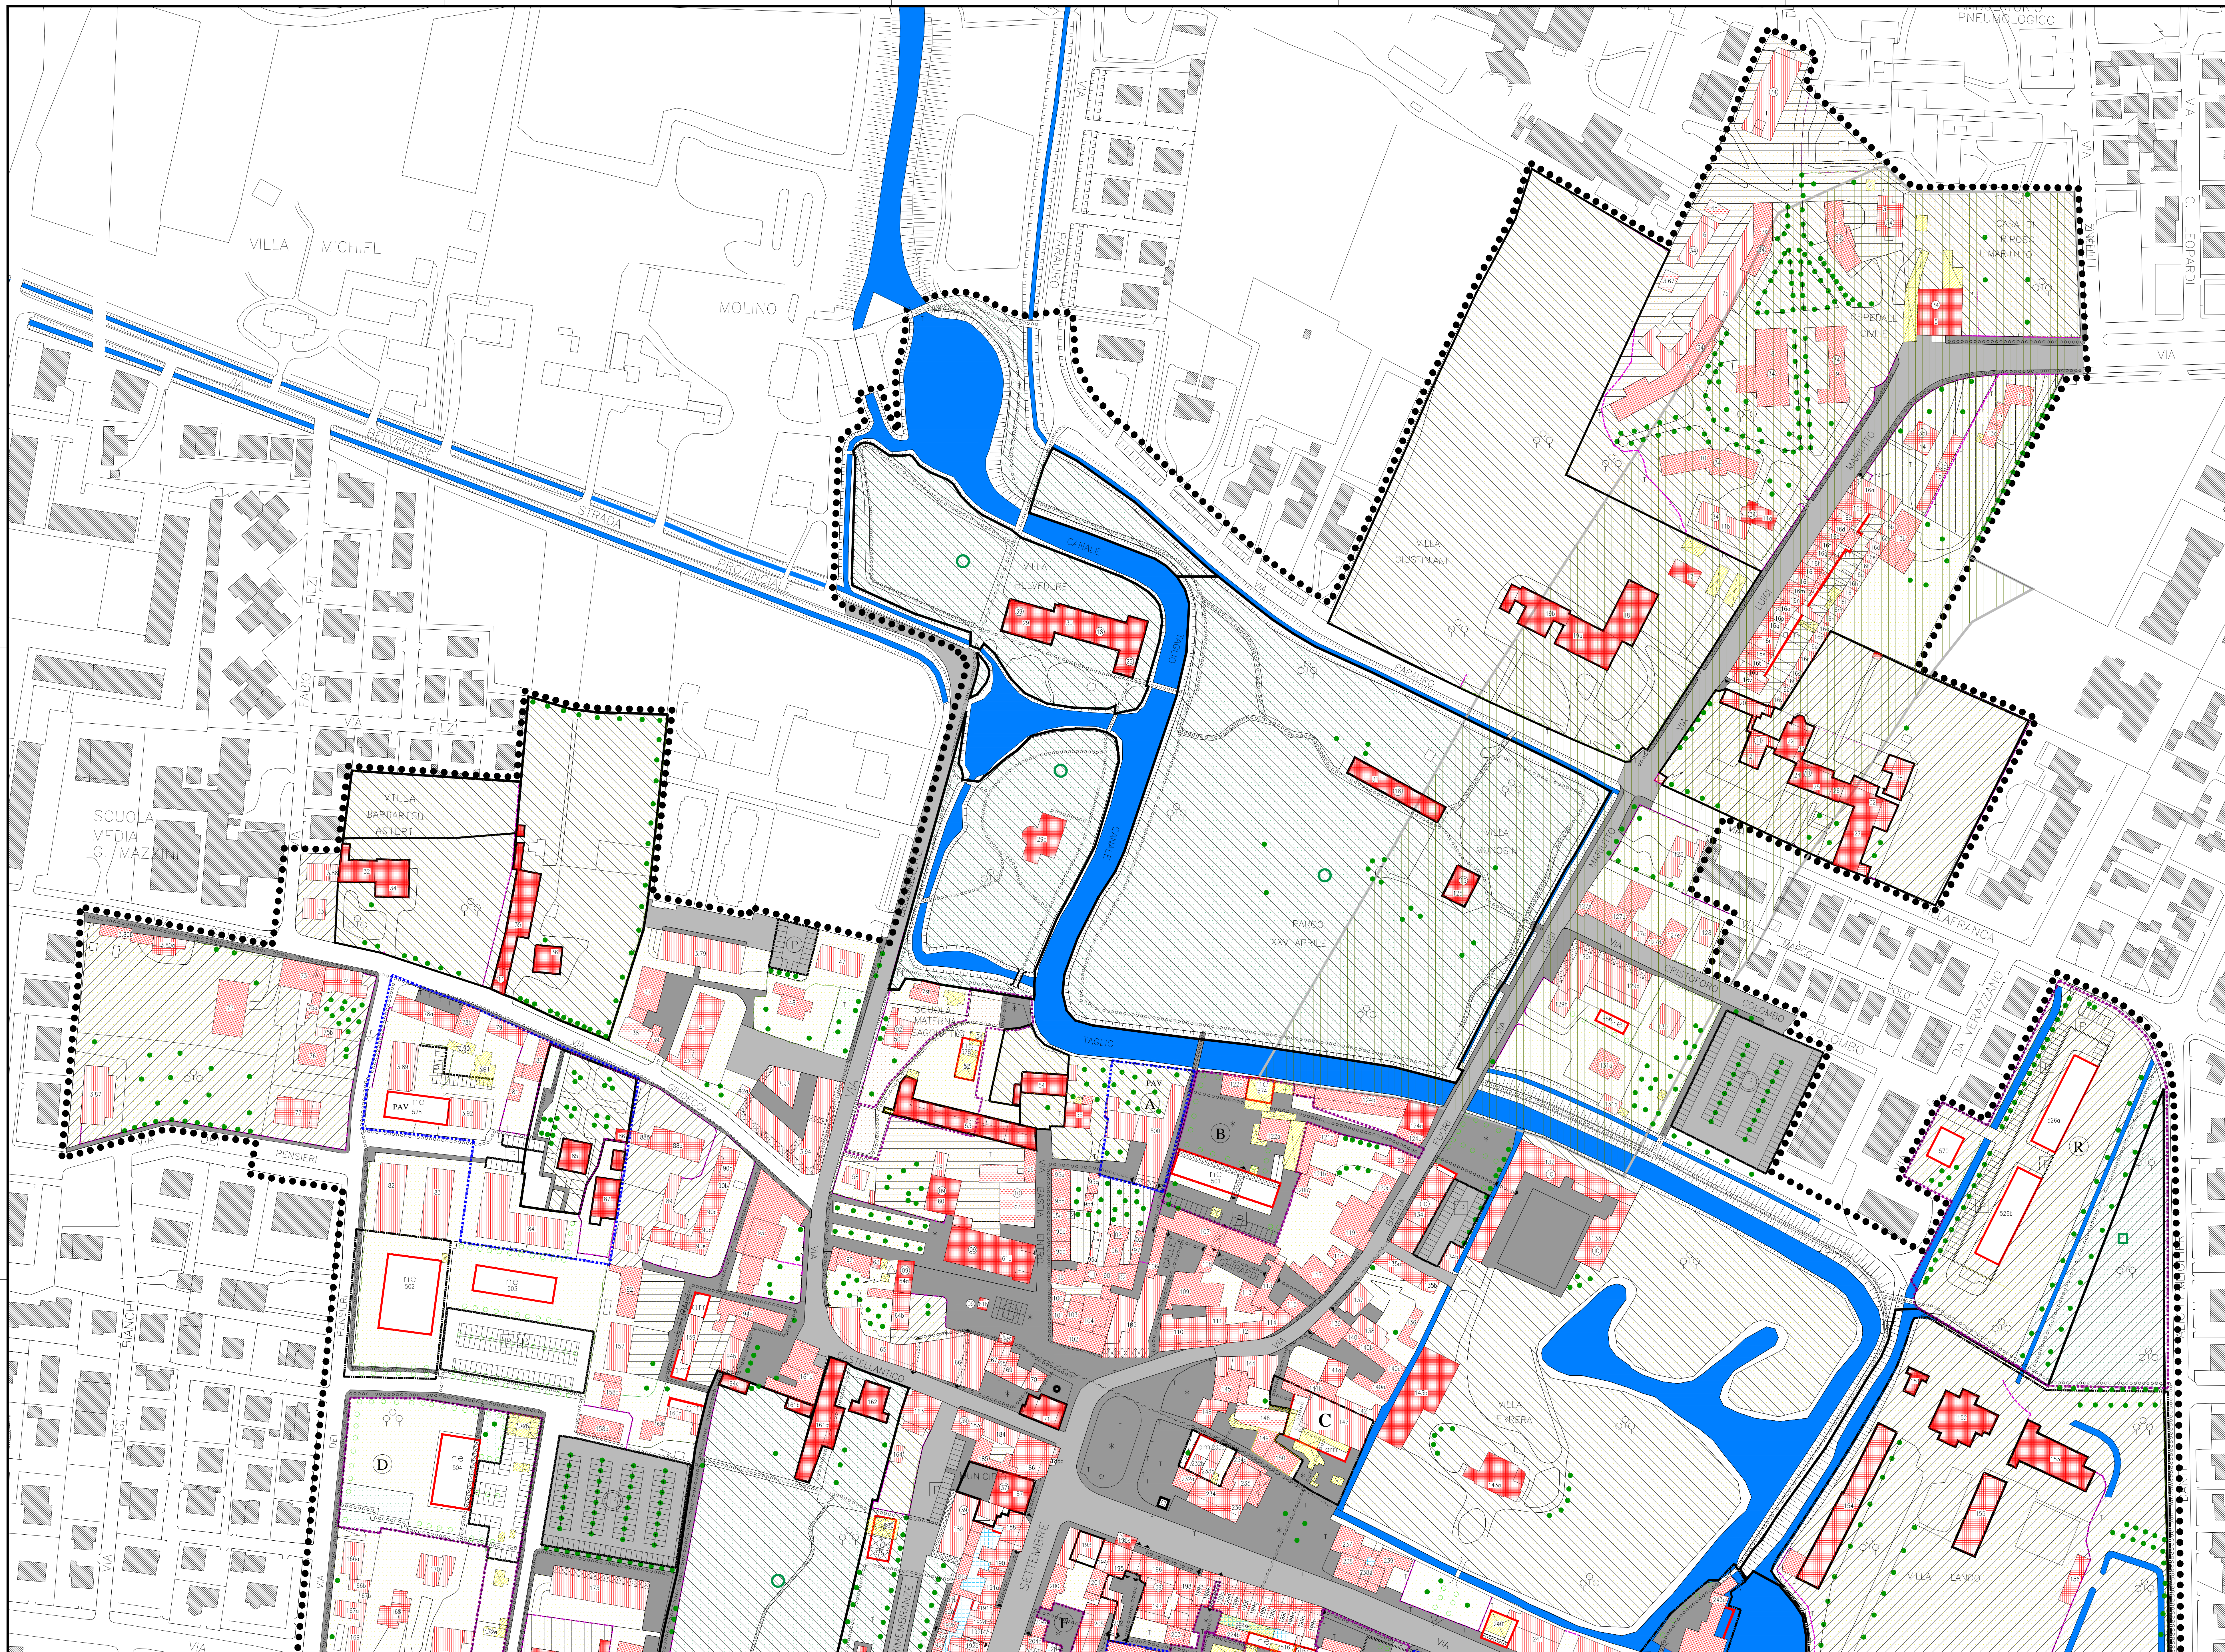

GRUPPO REDAZIONE VPRG

PROGETTAZIONE
arch. Giorgio Sarlo
arch. Gianni Paoletto

COLLABORATORI
geom. Renzo Favaretto
arch. Matteo Fiorindo
arch. Manuel Stevanato

REDAZIONE ANALISI
Annamaria Caracristi
arch. Alessandro Covatta
arch. Massimiliano Marchiaro
arch. Maria-Cecilia Sponza
arch. Enrico Zara

ELABORAZIONI INFORMATICHE
geom. Bruno Ruffini

GRUPPO ADEGUAMENTO DGRV

DIRIGENTE III° SETTORE
arch. Lionello Bortolato

SERVIZIO URBANISTICA
arch. Barbara Morilli
arch. Fabrizio Bettini
geom. Renzo Carraro

CATEGORIE DI INTERVENTO DELL'EDIFICATO

- Restaurato
- Risanamento conservativo
- Ristrutturazione con vincolo
- Ristrutturazione
- Demolizione con ricostruzione
- Demolizione senza ricostruzione
- Nuova edificazione
- Sedime massimo ampliamento
- Annessi agli edifici
- Medie strutture di vendita
- Coperture vetrate
- Portici di progetto
- Portici moderni esistenti
- Portici storici esistenti
- Pensilina storica
- Parco e giardino storico da tutelare
- Area di rispetto tutelate
- Area da tutelare o recuperare
- Area da riqualificare
- Macchie alberate
- Siepi da tutelare
- Alberature isolate e filari da tutelare

CATEGORIE DI INTERVENTO DEGLI SPAZI SCOPERTI

- Alberature e filari di progetto
- Corsi d'acqua da tutelare
- Corsi d'acqua tombati da riaprire
- Corsi d'acqua lombati da evidenziare nella pavimentazione
- Argini demaniali
- Coni visuali da tutelare
- Manufatti da tutelare o recuperare
- Manufatti da riqualificare
- Recinzioni da tutelare o recuperare
- Recinzioni da riqualificare
- Percorsi pedonali e ciclabili
- Sottoportici e passaggi
- Piazze
- Pavimentazioni da tutelare o riqualificare e pavimentazioni di progetto
- Viabilità carrabile con pavimentazioni da recuperare o riqualificare
- Sedi stradali
- Manufatti da trasferire

STANDARDS URBANISTICI E ALTRE ATTREZZATURE

- Area per l'istruzione
- Scuola materna
- Scuola elementare
- Scuola dell'obbligo
- Scuola superiore o specializzata
- Sei istituti privati
- Chiesa e opere monumentali
- Centri religiosi e di beneficenza
- Convento
- Cappella o oratorio
- Biblioteca
- Sala mostre
- Cinema
- Teatro
- Centro sanitario
- Cimitero
- Interesse comune
- Ospedale
- Casa di riposo
- Ufficio usi
- Municipio
- Ufficio pubblici
- Vigili urbani
- Ufficio postale
- Impianti sportivi di base
- Spazio a parco gioco sport esistente
- Spazio a parco gioco sport di progetto
- Verde di orredo stradale e urbano
- Verde privato

ADEGUAMENTO AL P.A.L.A.V.

- Percorsi di valore storico monumentale (art. 33)
- Parchi e giardini storici o di non comune bellezza (art. 32)
- Manufatti costituenti documenti della civiltà industriale (art. 31)
- Manufatti idraulici di interesse storico (art. 30)

PERIMETRI INTERVENTI

- Perimetro centro storico
- Piani Attuativi
- Piani attuativi vigenti
- Ambiti con obbligo di Concessione con convenzione
- Parcheeggi esistenti
- Parcheeggi di progetto
- Parcheeggi esistenti o di progetto che possono essere sopraelevati
- Parcheeggi di progetto interrati