

COMUNE DI MIRANO

PROVINCIA DI VENEZIA


VARIANTE AL PRG DEL CENTRO STORICO

TAVOLA n° **P2 SUD**
SCALA 1:1000

IL DIRIGENTE 3° SETTORE
arch. Lionello Bortolato

IL SINDACO
dott. Gianni Fardin

PRESA D'ATTO con D.D. n° 134 del 13/02/07

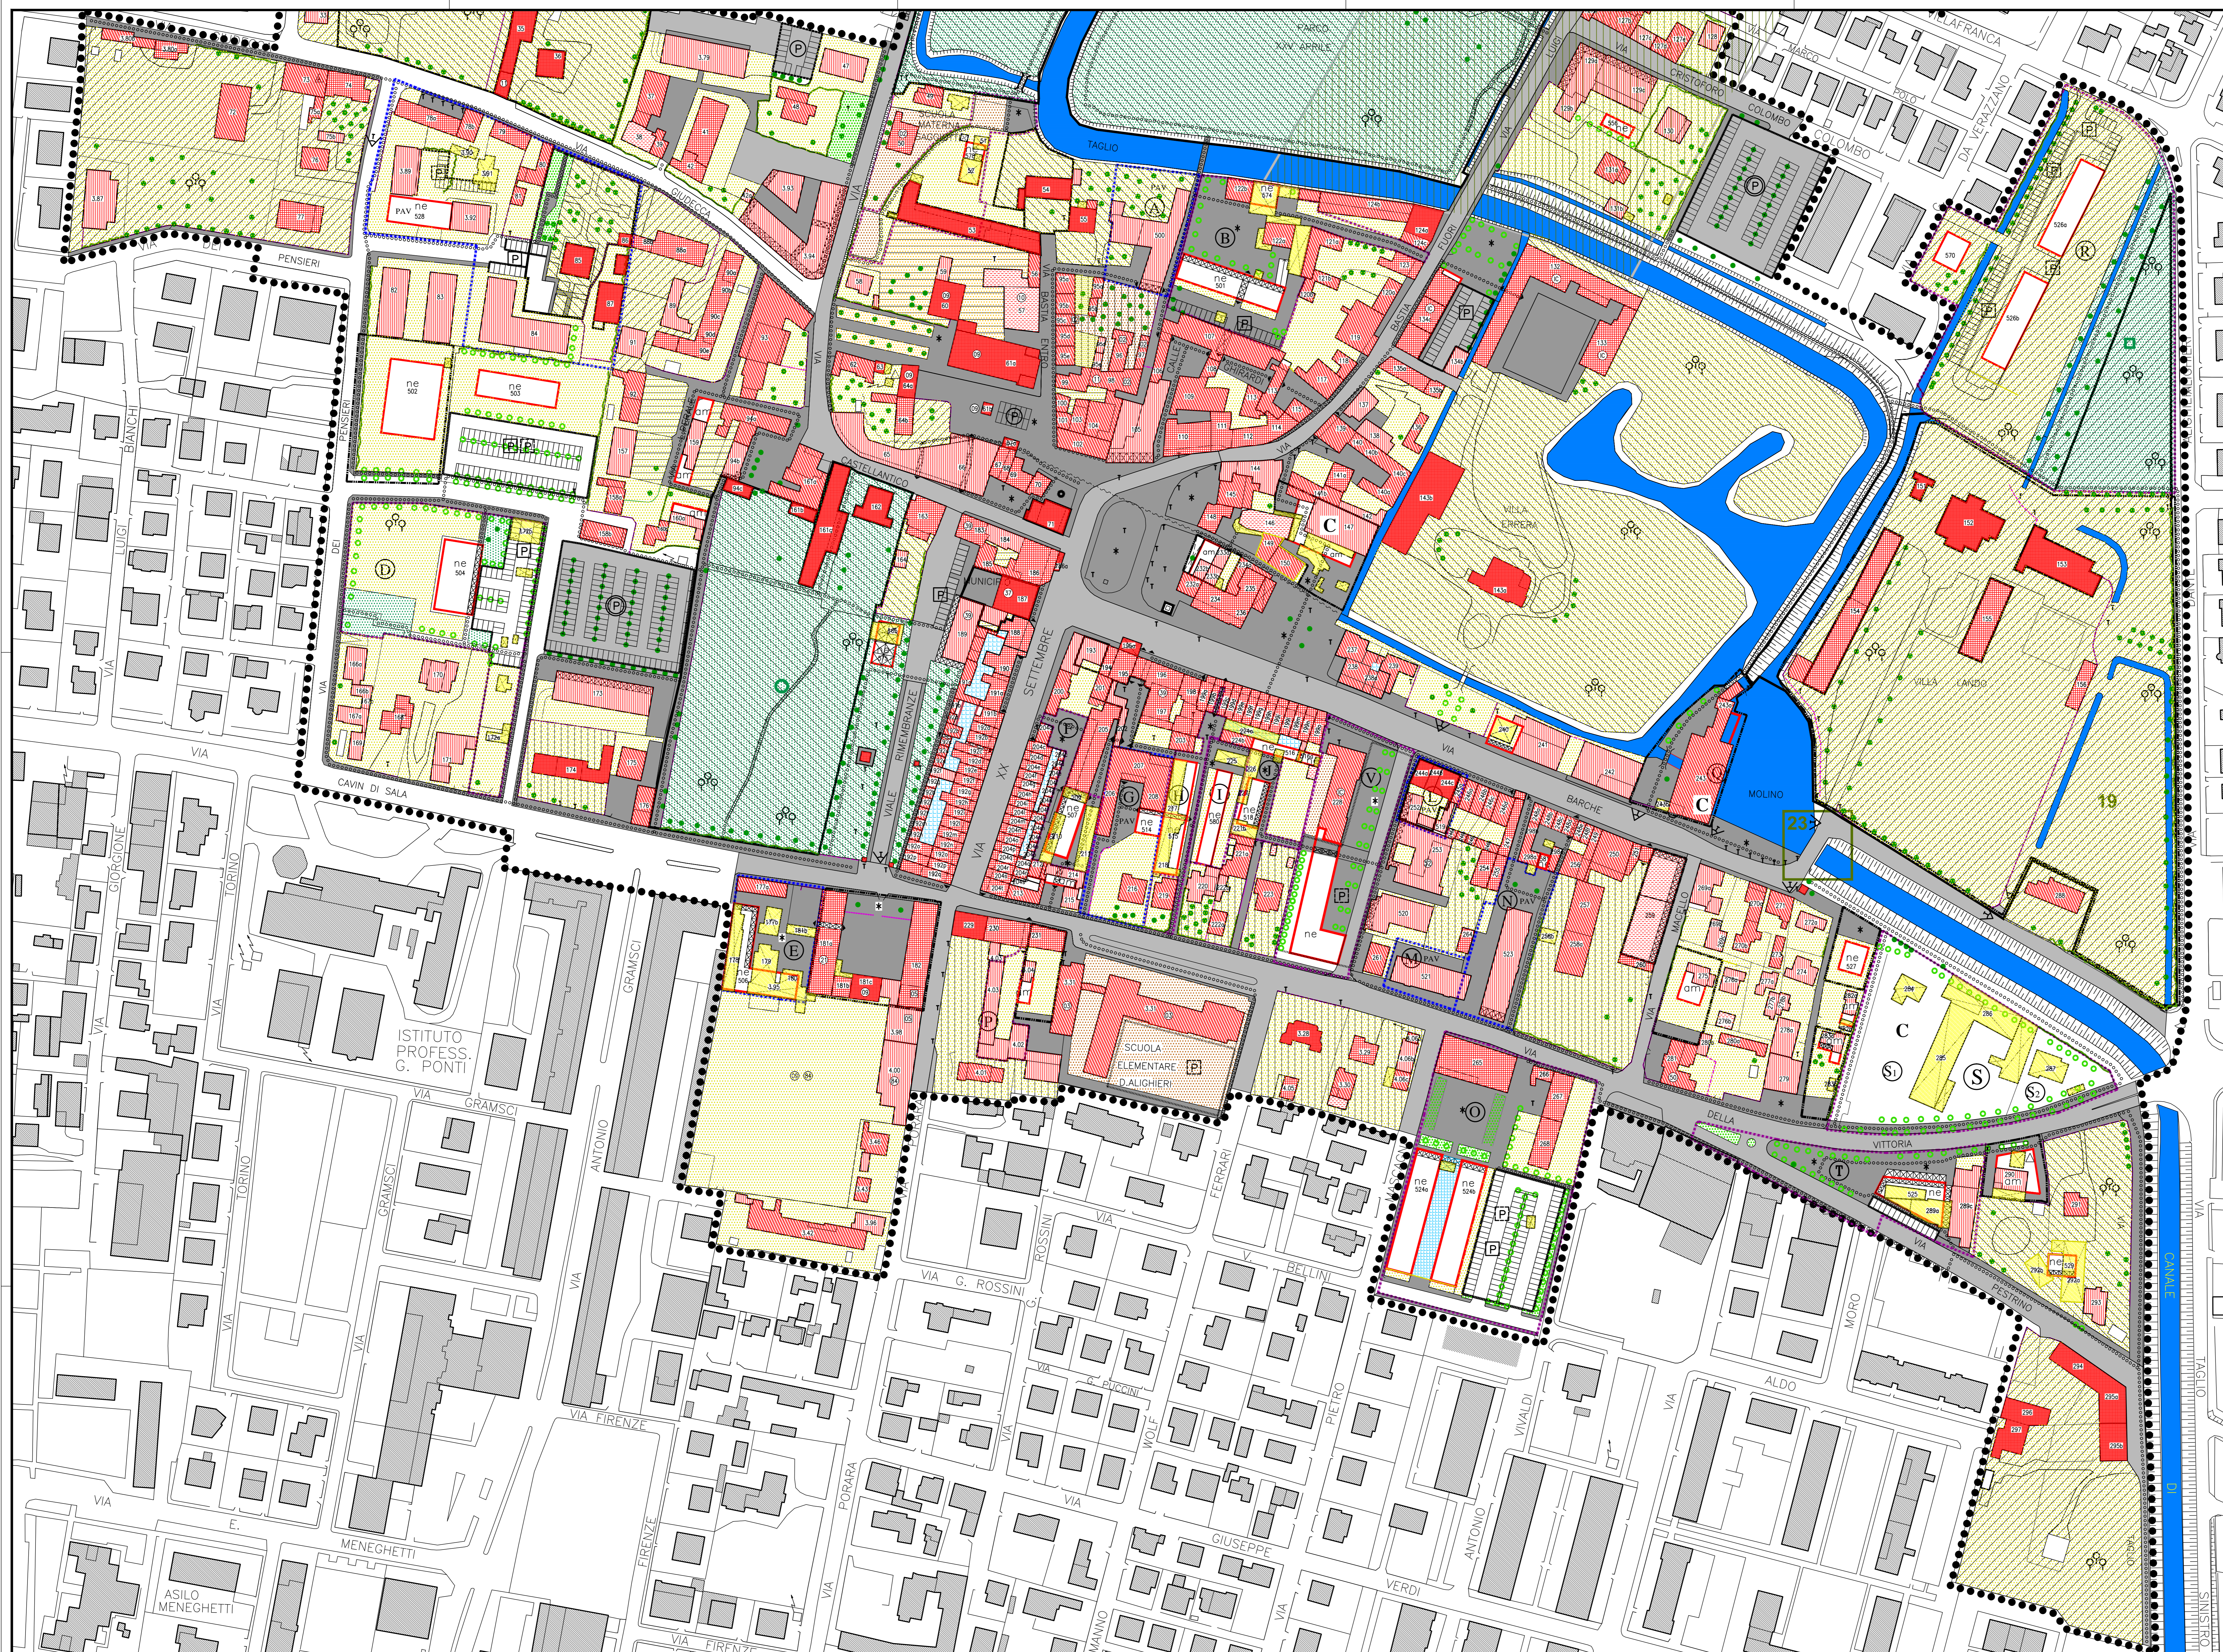

GRUPPO REDAZIONE VPRG

PROGETTAZIONE
arch. Giorgio Sarlo
arch. Gianni Pauletto

COLLABORATORI
geom. Renzo Favaretto
arch. Matteo Fiorindo
arch. Manuel Stevanato

REDAZIONE ANALISI
Annamaria Caracristi
arch. Alessandro Covatta
arch. Massimiliano Marchiaro
arch. Maria-Cecilia Sponza
arch. Enrico Zara

ELABORAZIONI INFORMATICHE
geom. Bruno Ruffini

GRUPPO ADEGUAMENTO DGRV

DIRIGENTE III° SETTORE
arch. Lionello Bortolato

SERVIZIO URBANISTICA
arch. Barbara Morilli
arch. Fabrizio Bellini
geom. Renzo Carraro

CATEGORIE DI INTERVENTO DELL'EDIFICATO	CATEGORIE DI INTERVENTO DEGLI SPAZI SCOPERTI	STANDARDS URBANISTICI E ALTRE ATTREZZATURE	ADEGUAMENTO AL P.A.L.A.V.	PERIMETRI INTERVENTI		
<ul style="list-style-type: none"> Area e edifici vincolati ai sensi della L.1089/39 Restauro Risanamento conservativo Ristrutturazione con vincolo Ristrutturazione Demolizione con ricostruzione Demolizione senza ricostruzione 	<ul style="list-style-type: none"> ne Nuova edificazione Sedime massimo ampliamento Annessi agli edifici C Media strutture di vendita L.R. 37/79 art.14 l'comma lett. c Coperture vetrate Portici di progetto Portici moderni esistenti Portici storici esistenti Pensilina storica 	<ul style="list-style-type: none"> Alberature e filari di progetto Corsi d'acqua da tutelare Corsi d'acqua tombati da riaprire Corsi d'acqua tombati da evidenziare nella pavimentazione Argini demaniali Coni visuali da tutelare Manufatti da tutelare o recuperare Manufatti da riqualificare Alberature isolate e filari di tutelare 	<ul style="list-style-type: none"> Recinzioni da riqualificare Percorsi pedonali e ciclabili Sottoportici e passaggi Piazze Pavimentazioni da tutelare o riqualificare e pavimentazioni di progetto Viabilità carrabile con pavimentazioni da recuperare o riqualificare Sedi stradali Manufatti da trasferire 	<ul style="list-style-type: none"> Area per l'istruzione Area per le attrezzature di interesse comune, civiche, sociali, culturali, sanitarie e religiose Scuola materna Scuola elementare Scuola dell'obbligo Scuola superiore o specialistica Sei istituti privati Chiesa e opere parrocchiali Centri religiosi e giardinetti Convento Capella o oratorio Biblioteca Sala mostre Chiesa Teatro Centro sanitario Cimitero Interessa comune Opedele Casa di riposo Uffici Istit Municipio Uffici pubblici Vigili urbani Ufficio postale Impianti sportivi di base 	<ul style="list-style-type: none"> Percorsi di valore storico monumentale (art. 3) Parchi e giardini storici o di non comune bellezza Manufatti costituenti documenti della civiltà industriale Manufatti idraulici di interesse storico Spazio a parco gioco sport esistente Spazio a parco gioco sport di progetto Verde di arredo stradale e urbano Verde privato 	<ul style="list-style-type: none"> Perimetro centro storico Piani Attuativi Piani attuativi vigenti Ambiti con obbligo di Concessione con convenzione Parcheggi esistenti Parcheggi di progetto Parcheggi esistenti o di progetto che possono essere sopraelevati Parcheggi di progetto interrati